
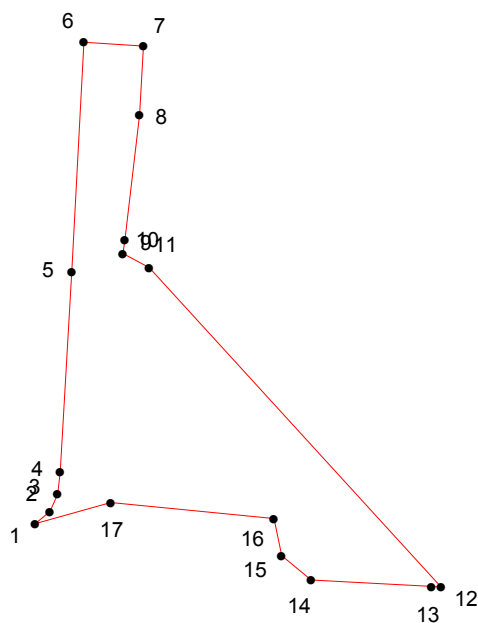
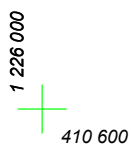
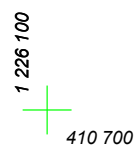


КАРТА (ПЛАН) ГРАНИЦ

Объект: Прилегающая территория №21 в микрорайоне №1

Адрес (местоположение): г. Чебоксары, ул. Талвира, д. 6

Площадь участка: 0,1208 га (1208.34 кв.м.)

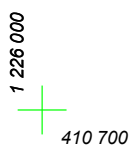

Масштаб 1:1000

Условные обозначения:

-  граница прилегающей территории
-  точка поворота границы и ее номер