


КАРТА (ПЛАН) ГРАНИЦ

Объект: Прилегающая территория №36 в микрорайоне №22

Адрес (местоположение): г. Чебоксары, ул. Мичмана Павлова, д. 42а

Площадь участка: 0,1456 га (1456.37 кв.м.)

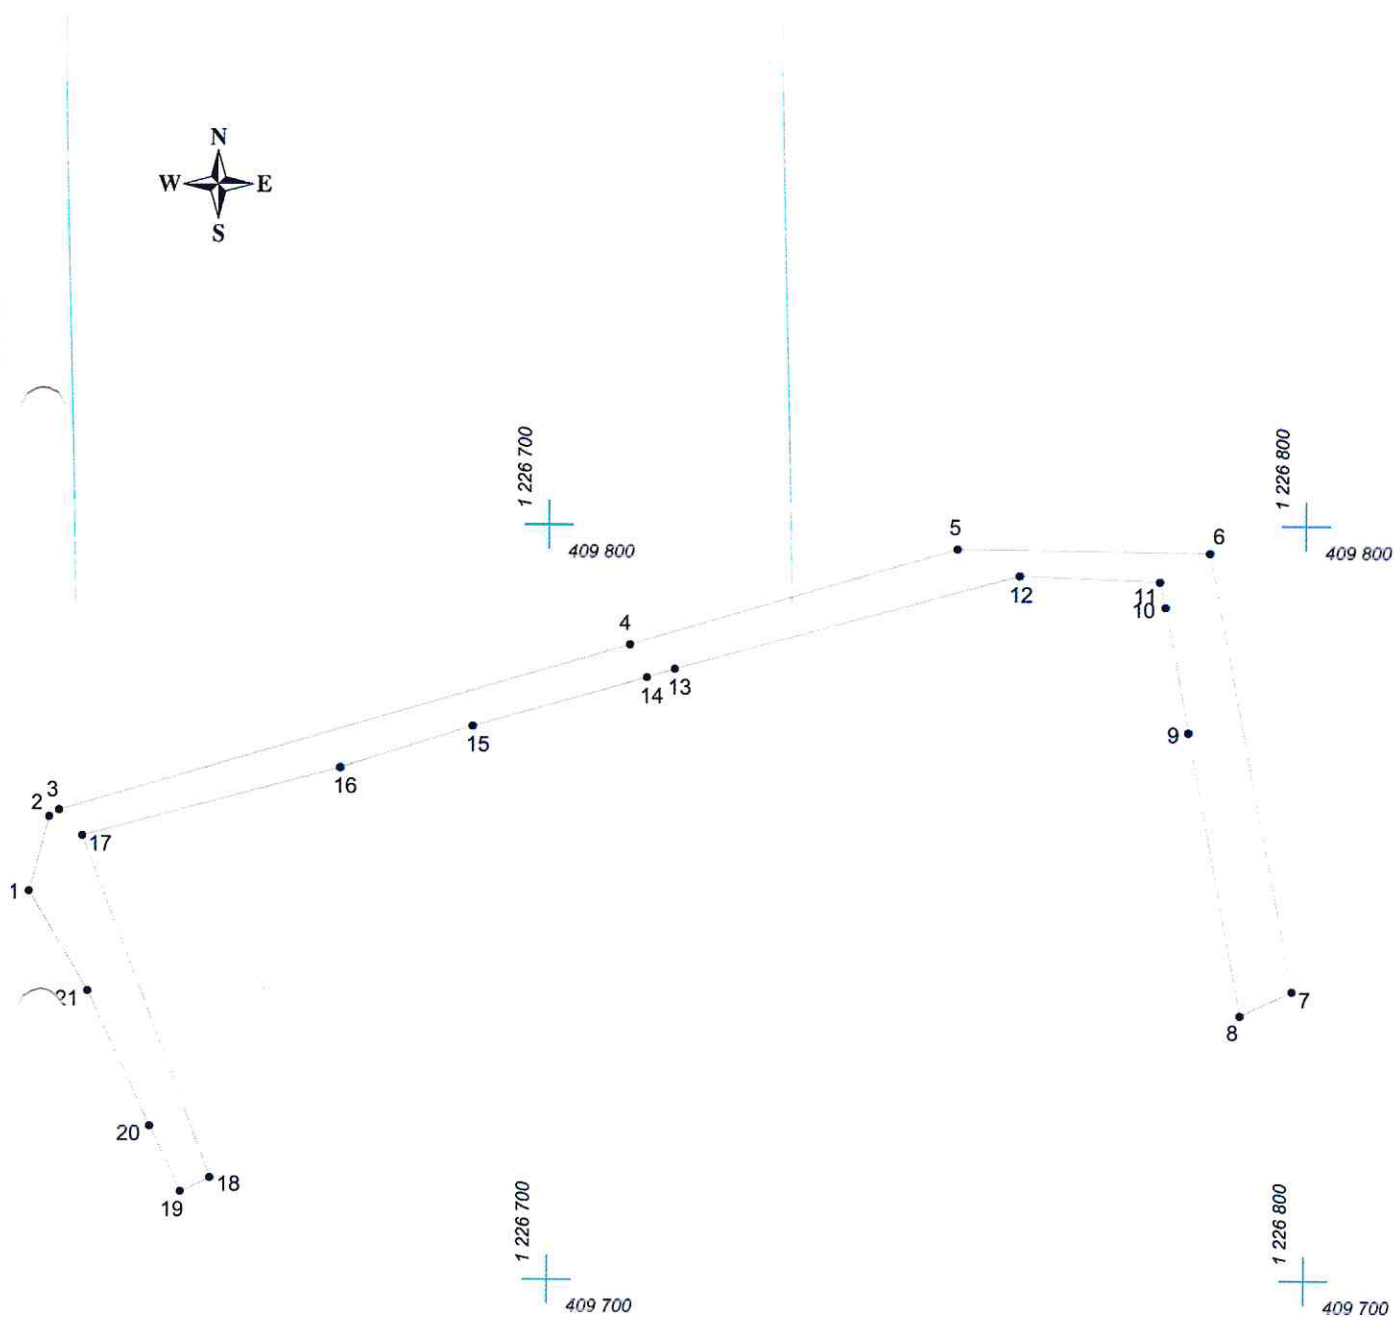

Масштаб 1:1000

Условные обозначения:

- граница прилегающей территории
- 1 точка поворота границы и ее номер