

КАРТА (ПЛАН) ГРАНИЦ


Объект: Прилегающая территория №50 в микрорайоне №25

Адрес (местоположение): г.Чебоксары, ул. Мичмана Павлова, д. 22

Площадь участка: 0,3057 га (3056.89 кв.м.)



1 227 500
409 800

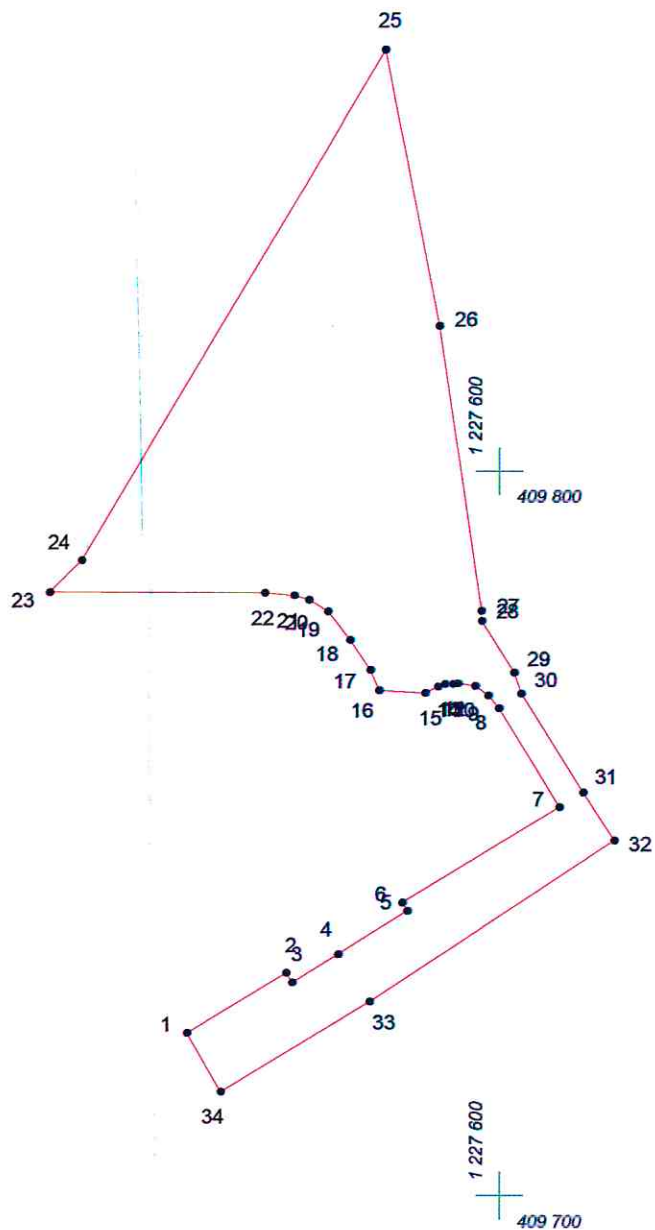

Масштаб 1:1000

Условные обозначения:

-  граница прилегающей территории
-  точка поворота границы и ее номер