
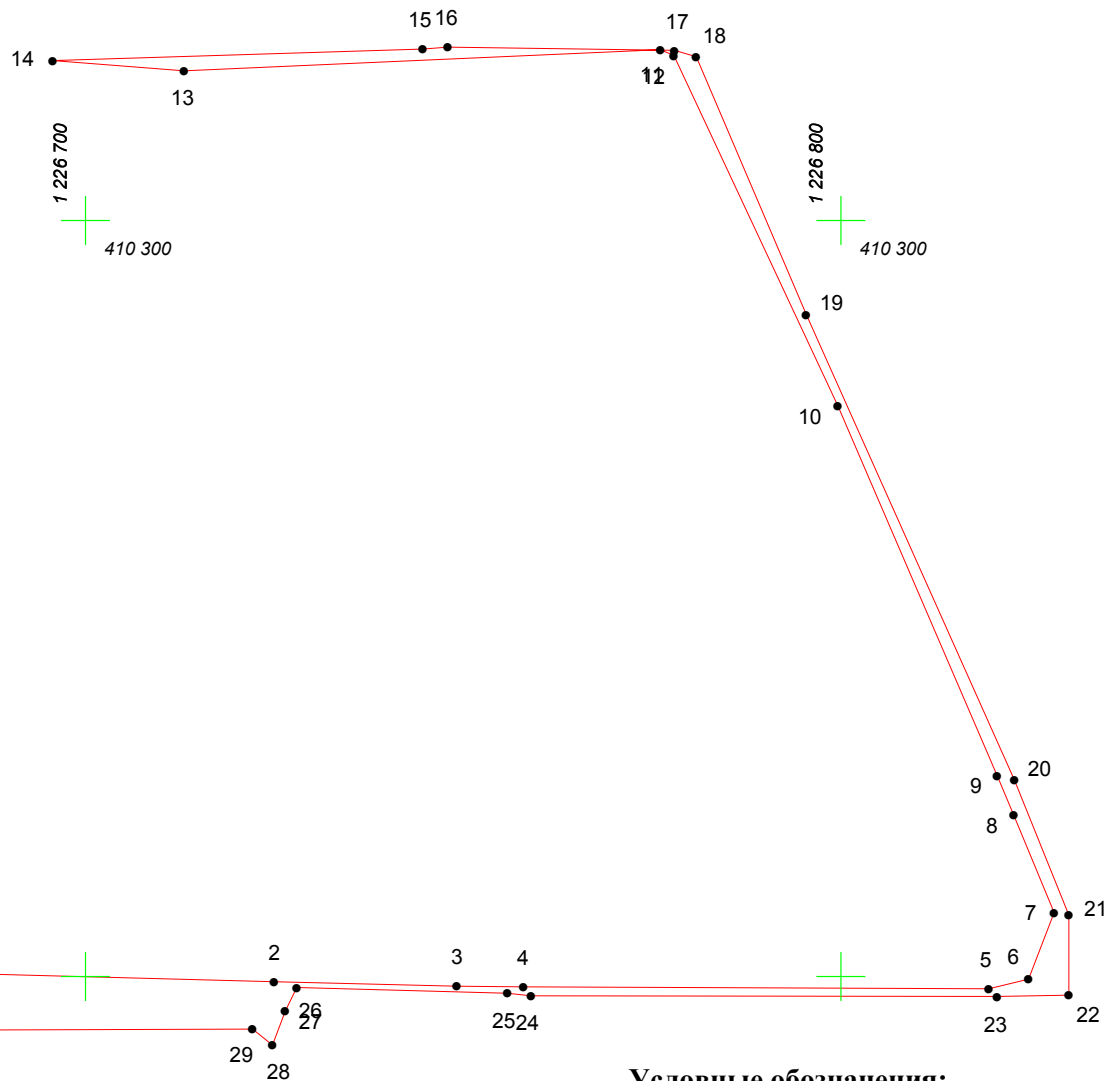
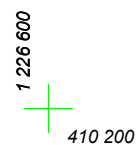


# КАРТА (ПЛАН) ГРАНИЦ

Объект: Прилегающая территория №15 в микрорайоне №20

Адрес (местоположение): г.Чебоксары, ул. Ахазова, д. 9а

Площадь участка: 0,1265 га (1265.09 кв.м.)

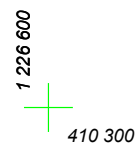

Масштаб 1:1000

## Условные обозначения:

- граница прилегающей территории
- 1 точка поворота границы и ее номер