


КАРТА (ПЛАН) ГРАНИЦ

Объект: Прилегающая территория №12 в микрорайоне №14

Адрес (местоположение): г. Чебоксары, пр-кт Максима Горького, дом 10

Площадь участка: 0,5688 га (5688.15 кв.м.)

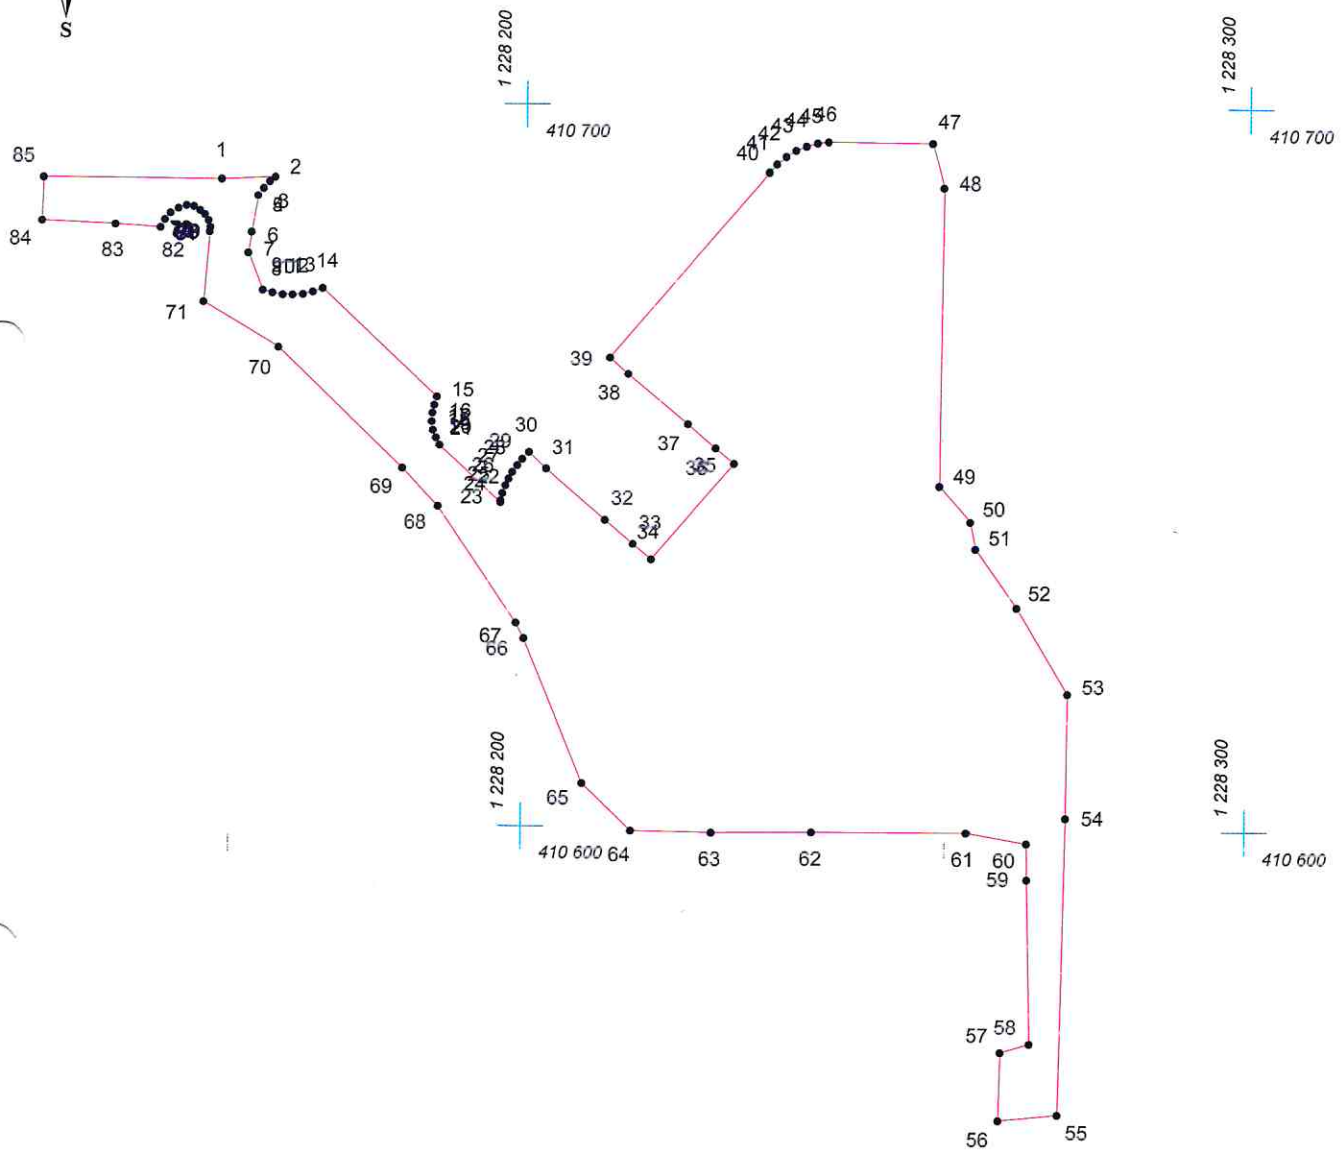

Масштаб 1:1000

Условные обозначения:

- граница прилегающей территории
- 1 точка поворота границы и ее номер