


# КАРТА (ПЛАН) ГРАНИЦ

Объект: Прилегающая территория №13 в микрорайоне №19

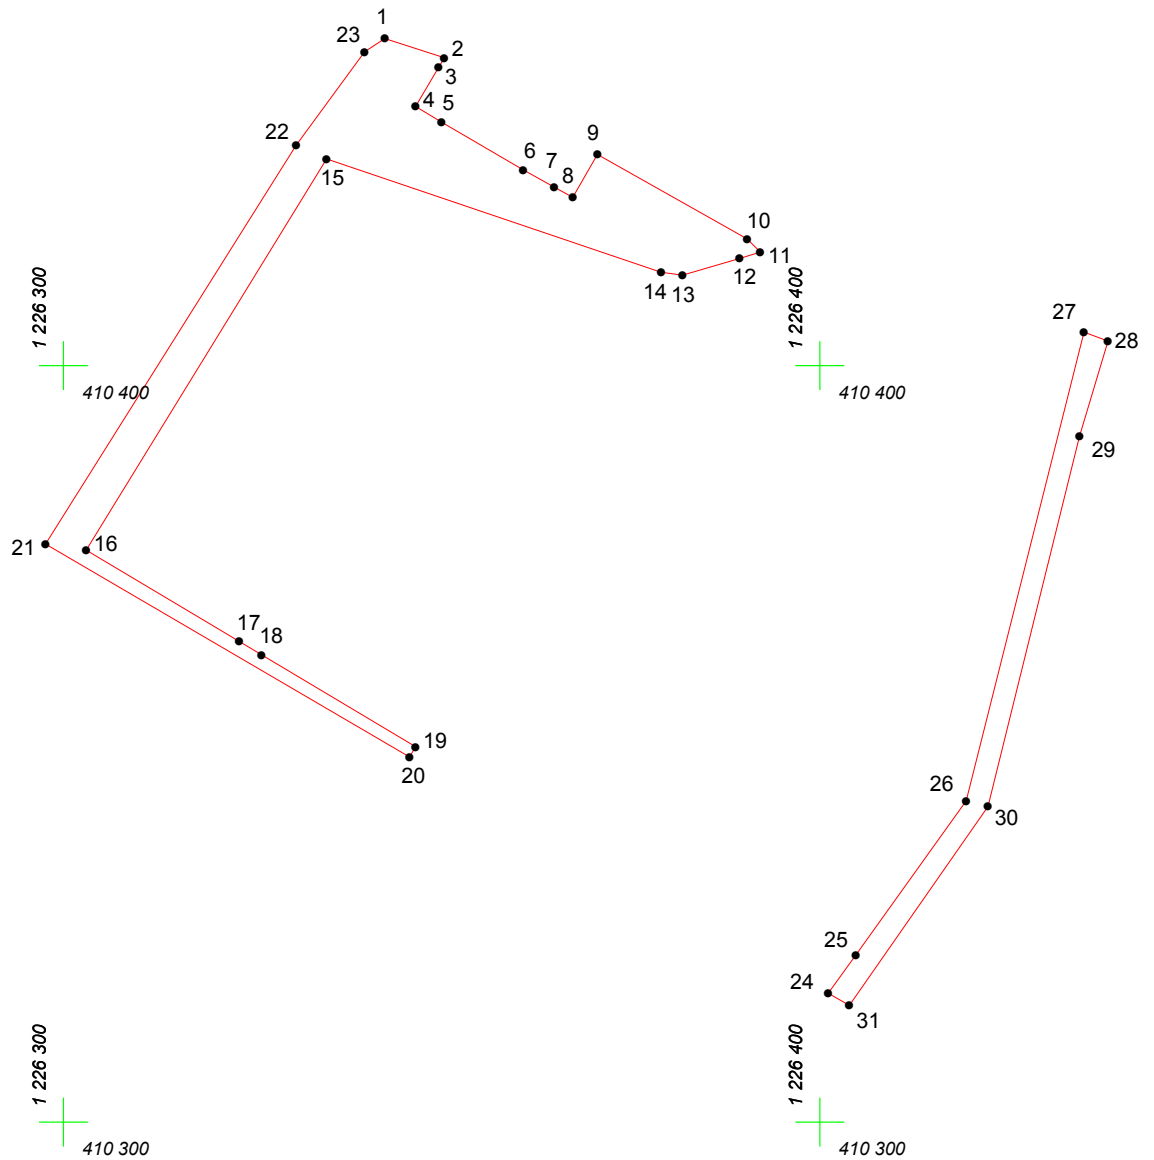

Адрес (местоположение): г. Чебоксары, ул. Университетская, д. 14

Площадь участка: 0,1259 га (1259.45 кв.м.)



Масштаб 1:1000

## Условные обозначения:

-  граница прилегающей территории
-  точка поворота границы и ее номер