


КАРТА (ПЛАН) ГРАНИЦ

Объект: Прилегающая территория №22 в микрорайоне №26

Адрес (местоположение): г. Чебоксары, ул. Т. Кривова, д. 8

Площадь участка: 0,4436 га (4436.14 кв.м.)

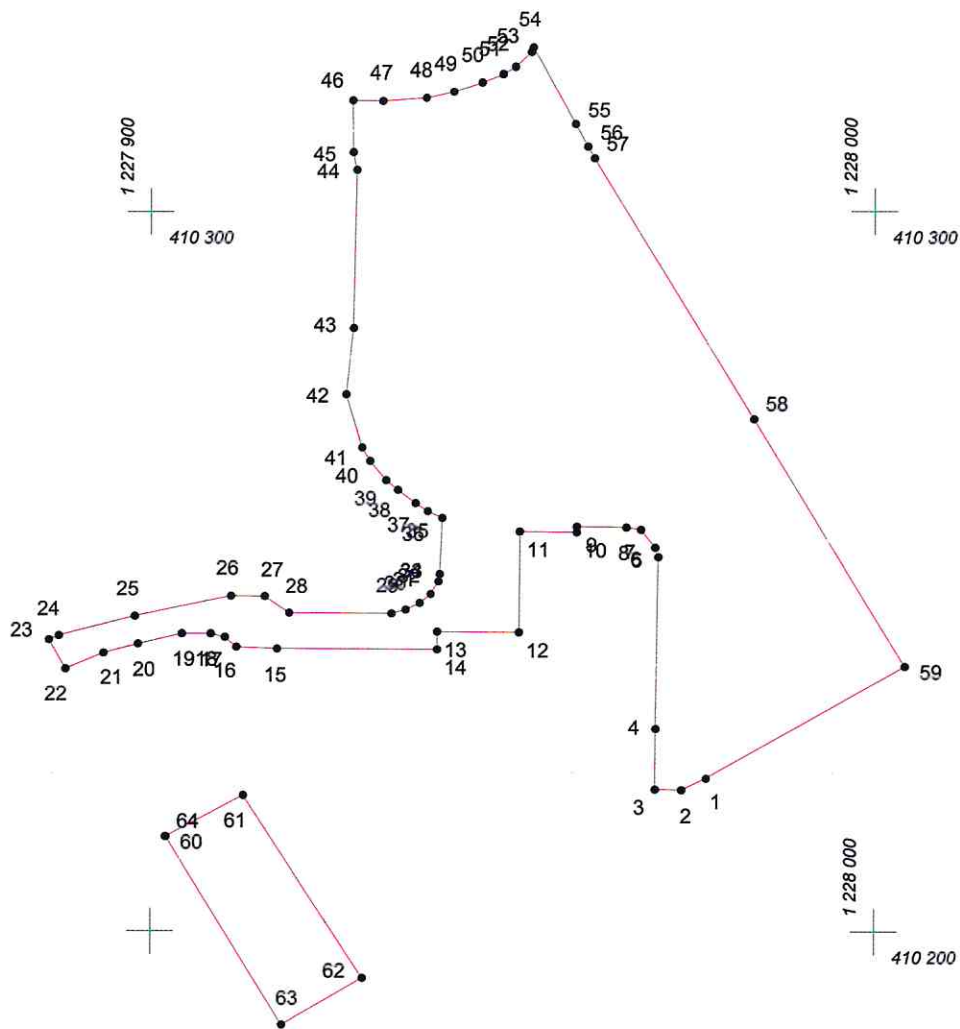

Масштаб 1:1000

Условные обозначения:

- граница прилегающей территории
- 1 точка поворота границы и ее номер