


КАРТА (ПЛАН) ГРАНИЦ

Объект: Прилегающая территория №7 в микрорайоне №19

Адрес (местоположение): г. Чебоксары, ул. Лебедева, д. 3а

Площадь участка: 0,1129 га (1129.22 кв.м.)

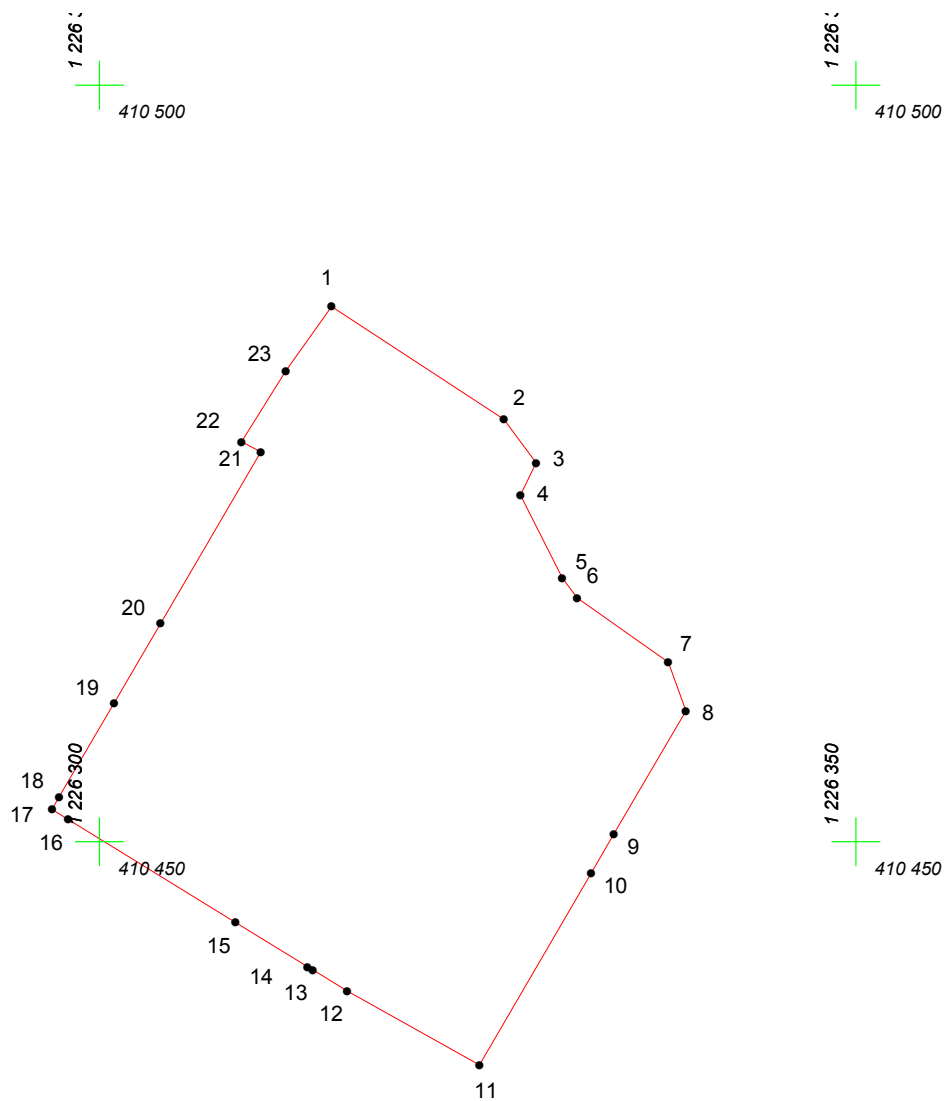

Масштаб 1:500

Условные обозначения:

-  граница прилегающей территории
-  точка поворота границы и ее номер