


# КАРТА (ПЛАН) ГРАНИЦ

Объект: Прилегающая территория №10 в микрорайоне №6

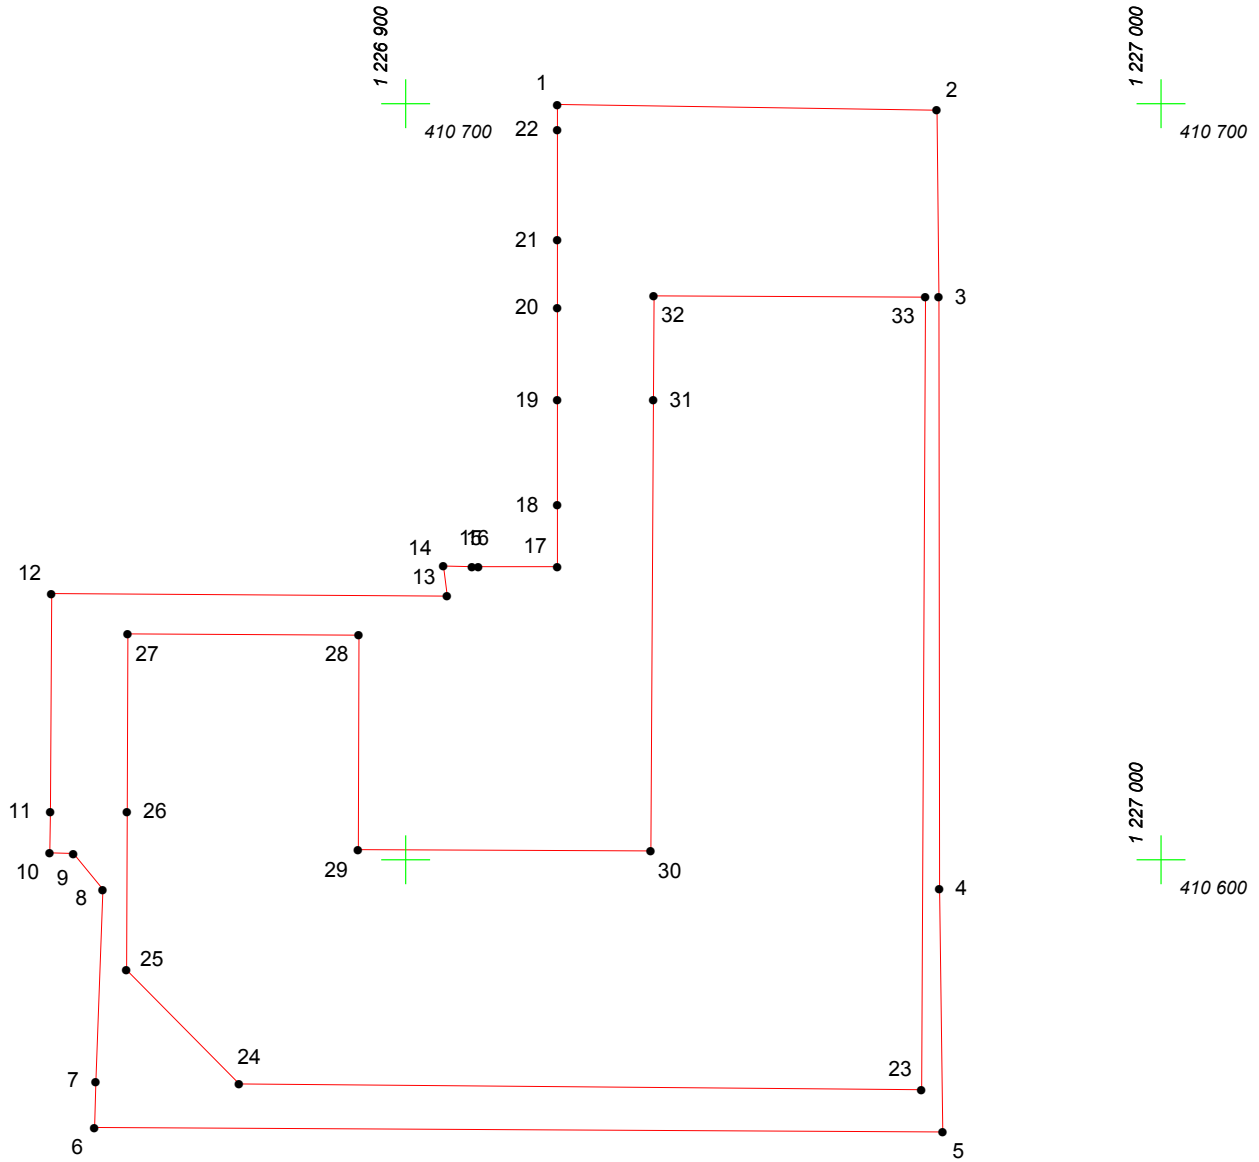

Адрес (местоположение): г. Чебоксары, пр. Максима Горького, д. 32/25

Площадь участка: 0,4735 га (4734.52 кв.м.)



Масштаб 1:1000

## Условные обозначения:

-  граница прилегающей территории
-  точка поворота границы и ее номер