


КАРТА (ПЛАН) ГРАНИЦ

Объект: Прилегающая территория №7 в микрорайоне №13

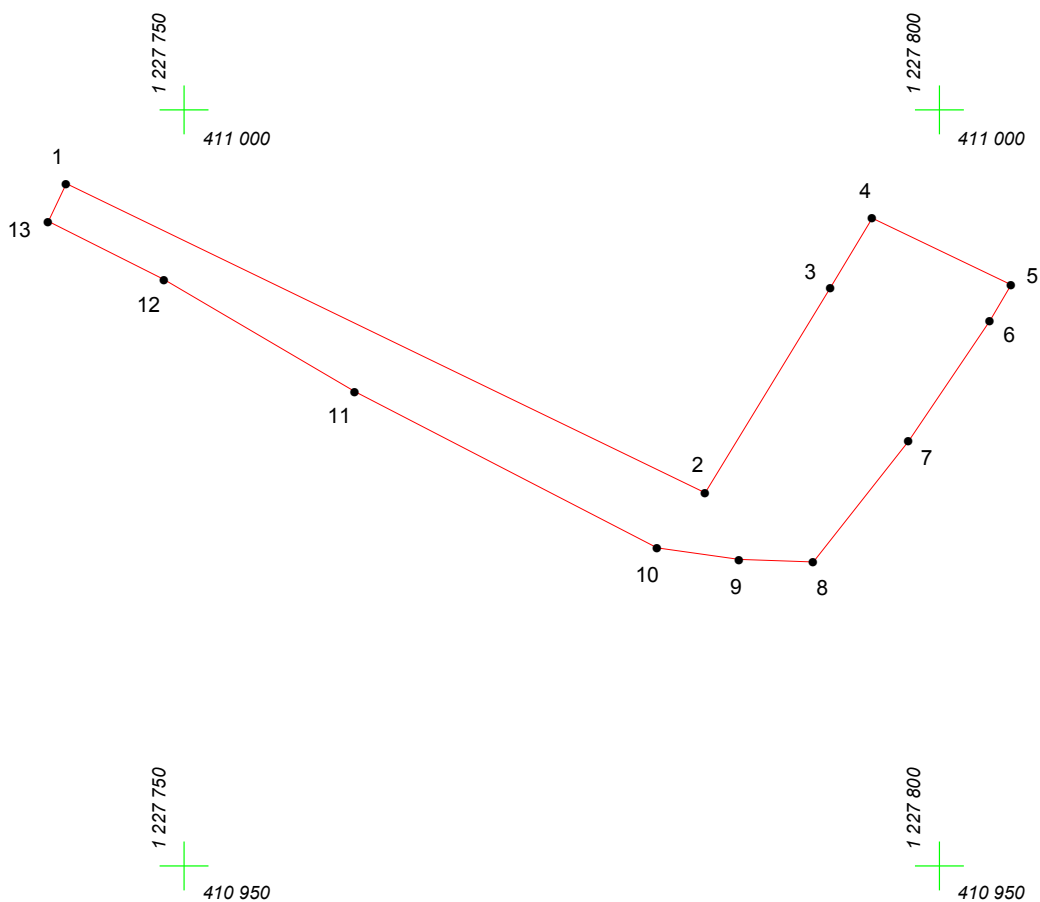

Адрес (местоположение): г. Чебоксары, ул. Новоилларионовская, дом 11а

Площадь участка: 0.0407 га (406.55 кв.м.)



Масштаб 1:500

Условные обозначения:

-  граница прилегающей территории
-  точка поворота границы и ее номер