


КАРТА (ПЛАН) ГРАНИЦ

Объект: Прилегающая территория №17 в микрорайоне №24

Адрес (местоположение): г.Чебоксары, ул. Гузовского, д. 17

Площадь участка: 0,046 га (460.45 кв.м.)

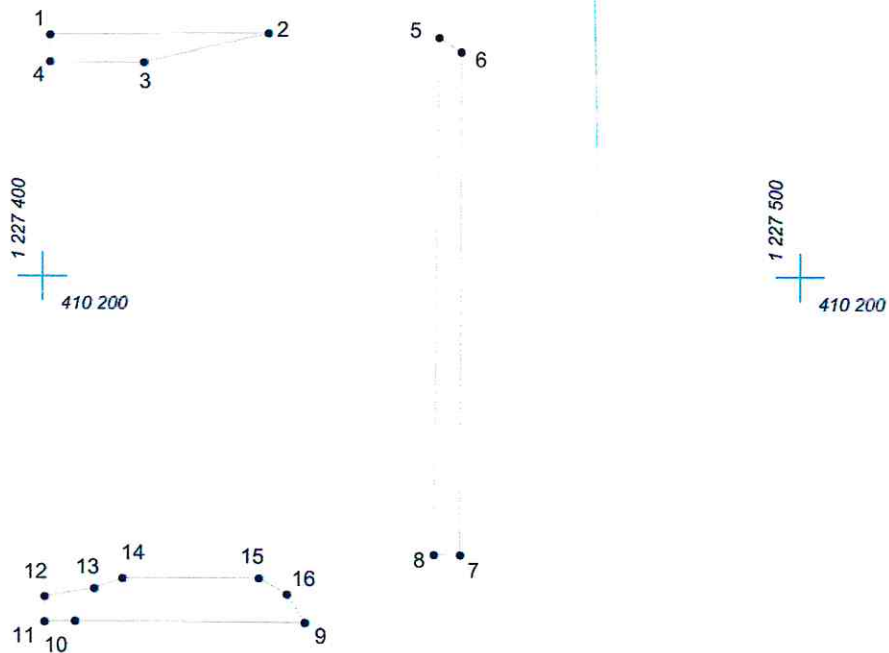

227 400

Масштаб 1:1000

227 500

Условные обозначения:

- граница прилегающей территории
- 1 точка поворота границы и ее номер