


# КАРТА (ПЛАН) ГРАНИЦ

Объект: Прилегающая территория №25 в микрорайоне №22

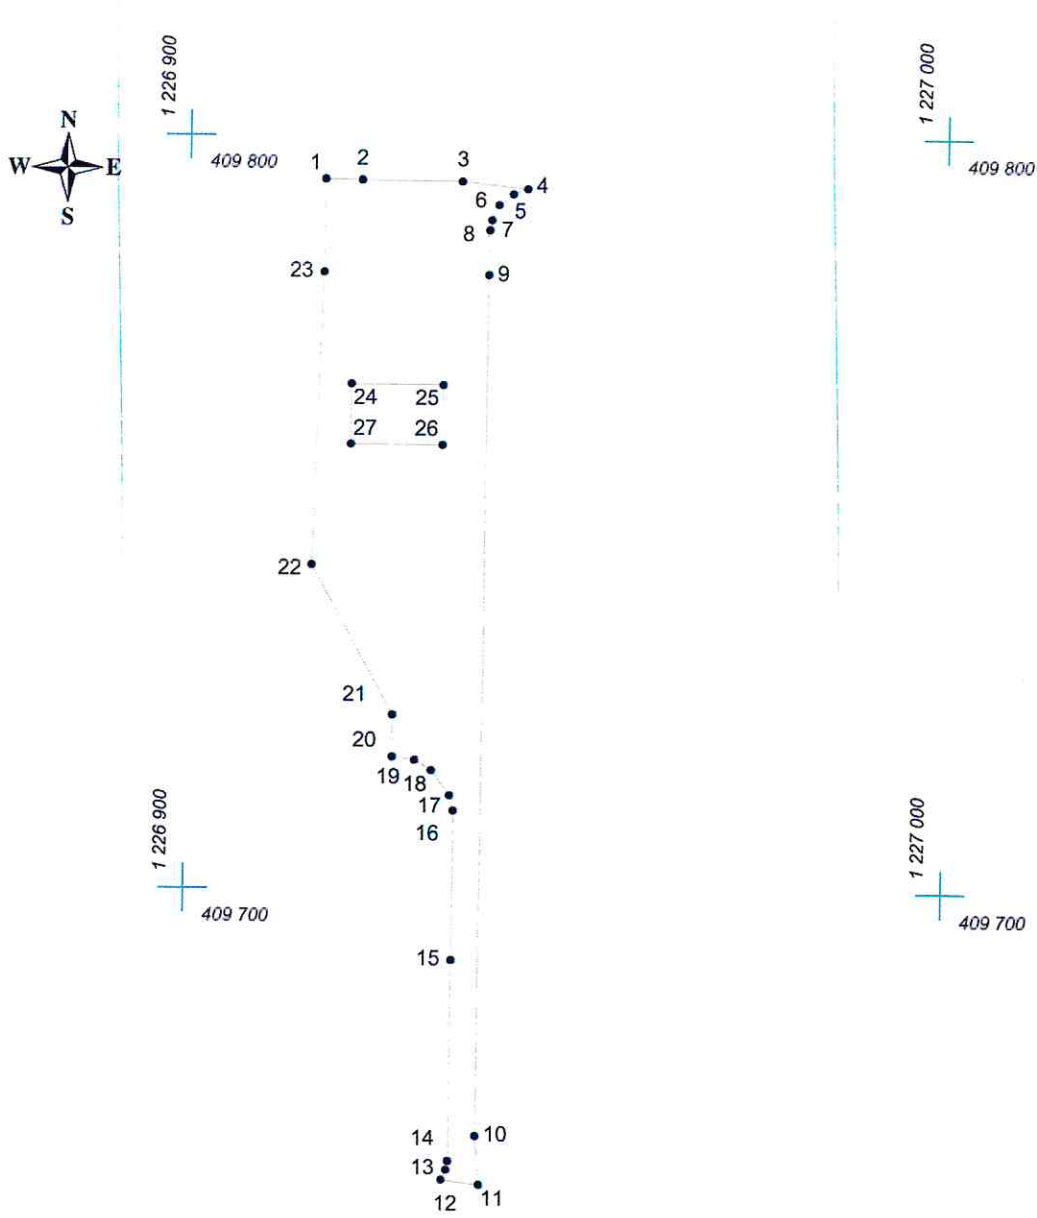

Адрес (местоположение): г. Чебоксары, ул. Эльгера, д. 1

Площадь участка: 0,1664 га (1664.05 кв.м.)



Масштаб 1:1000

## Условные обозначения:

-  граница прилегающей территории
-  точка поворота границы и ее номер