


# КАРТА (ПЛАН) ГРАНИЦ

Объект: Прилегающая территория №38 в микрорайоне №19

Адрес (местоположение): г. Чебоксары, ул. Университетская, д. 16

Площадь участка: 1.0569 га (10568.62 кв.м.)

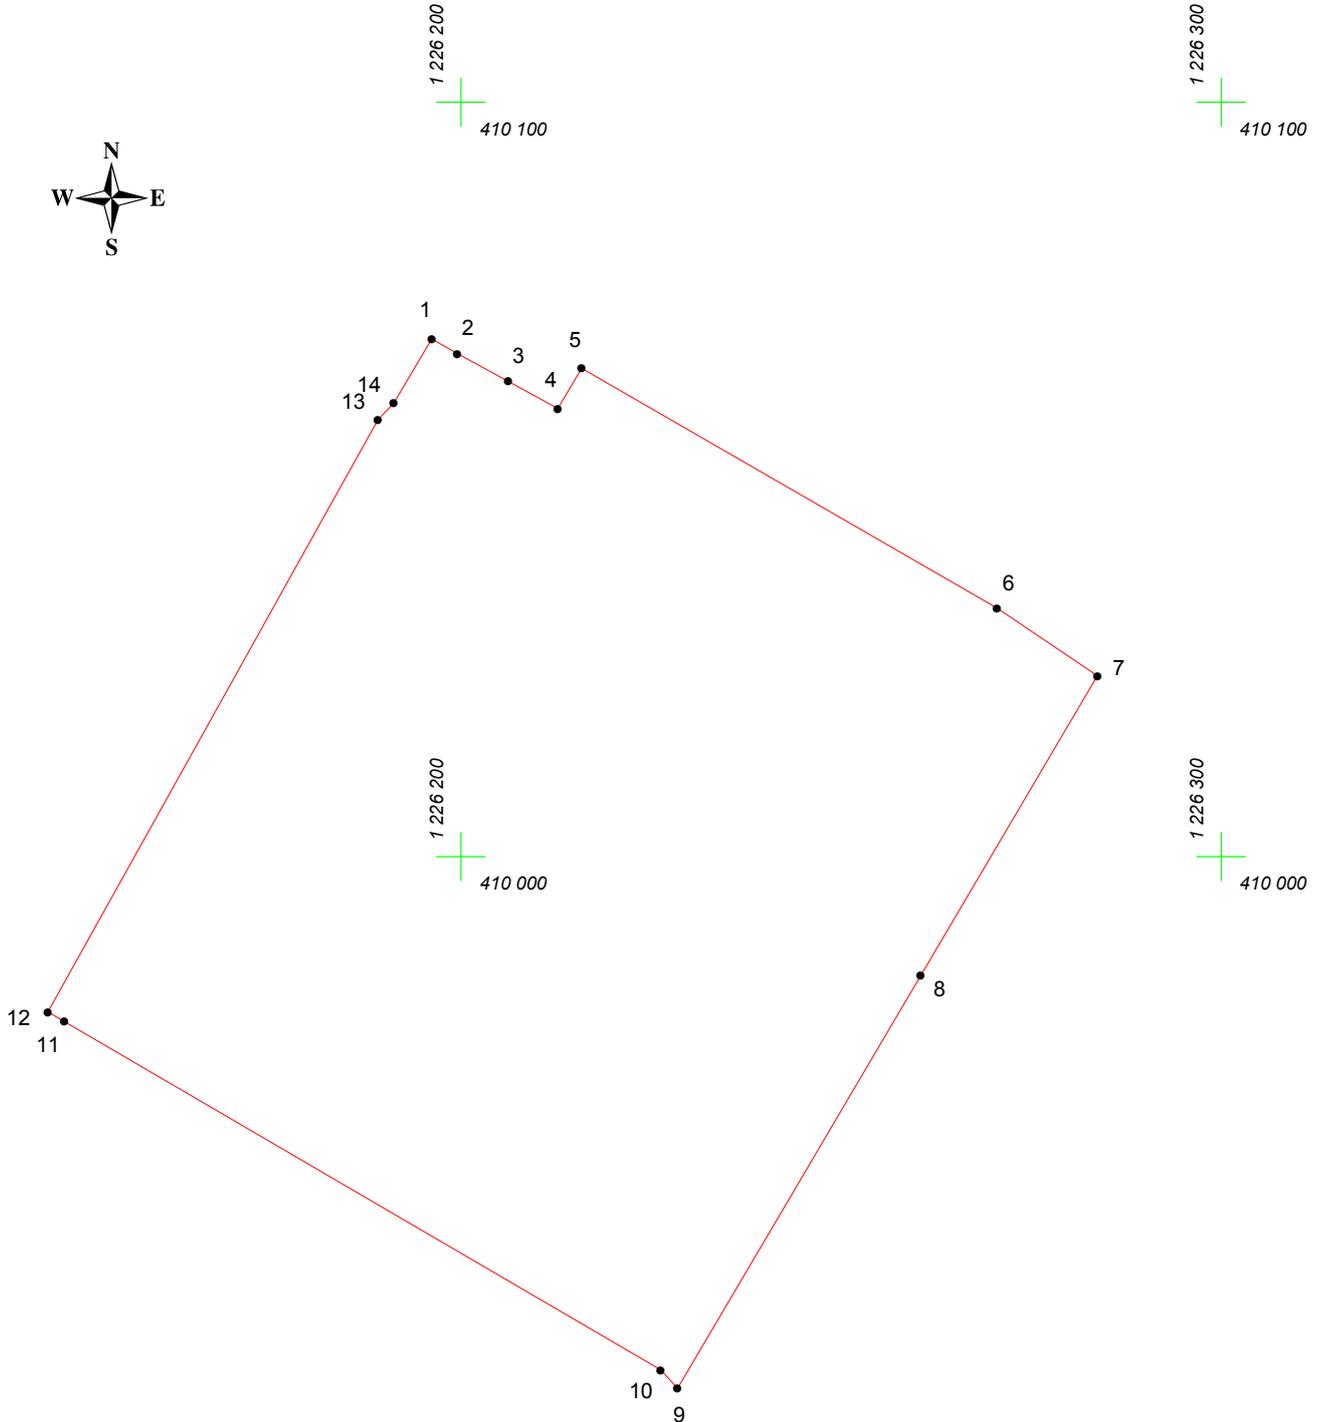

Масштаб 1:1000

## Условные обозначения:

-  граница прилегающей территории
-  точка поворота границы и ее номер