


КАРТА (ПЛАН) ГРАНИЦ

Объект: Прилегающая территория №17 в микрорайоне №21

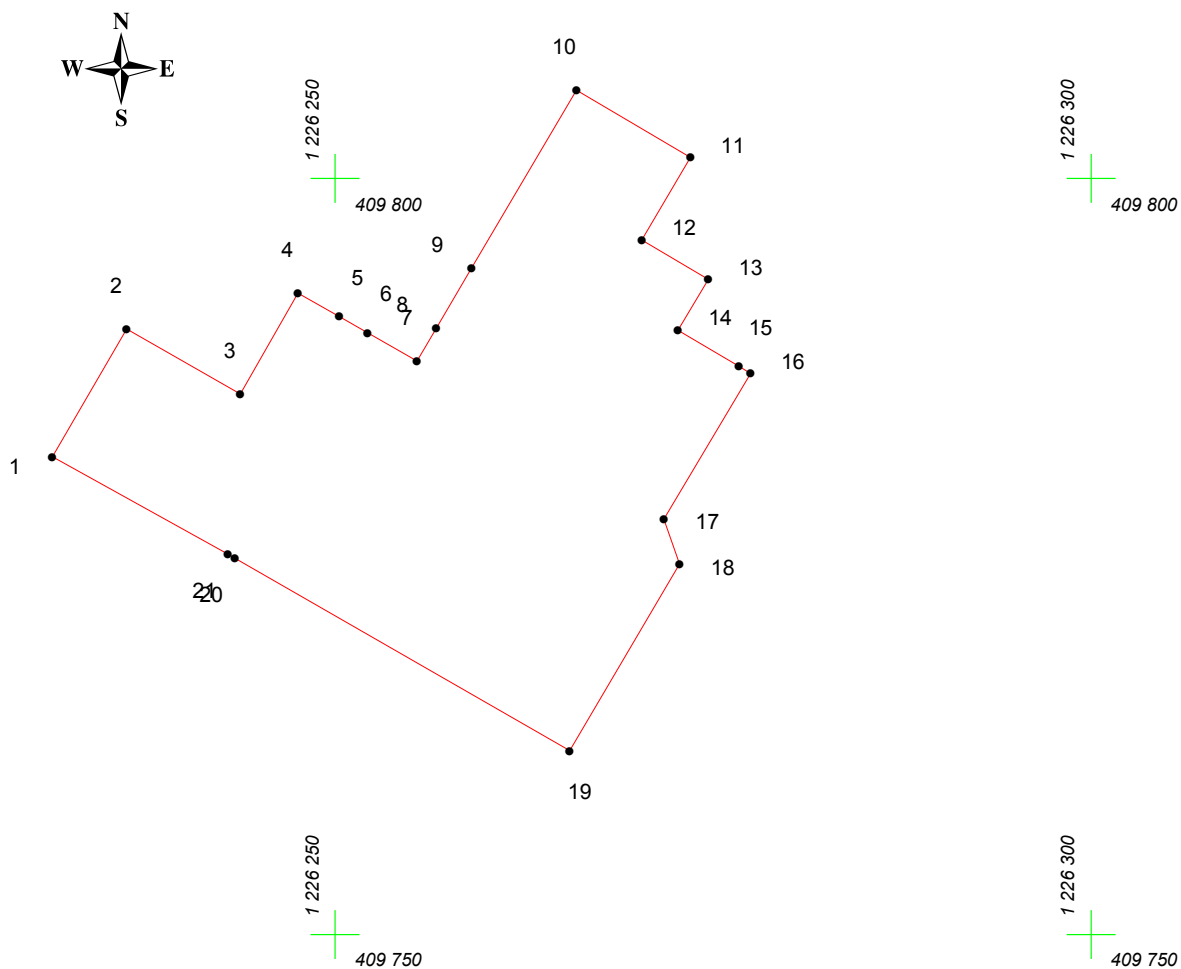

Адрес (местоположение): г. Чебоксары, ул. Университетская, д. 11

Площадь участка: 0.0923 га (923.21 кв.м.)



Масштаб 1:500

Условные обозначения:

-  граница прилегающей территории
-  точка поворота границы и ее номер