


КАРТА (ПЛАН) ГРАНИЦ

Объект: Прилегающая территория №1 в микрорайоне №24

Адрес (местоположение): г.Чебоксары, пр. Максима Горького, д. 27

Площадь участка: 0,0594 га (594.42 кв.м.)

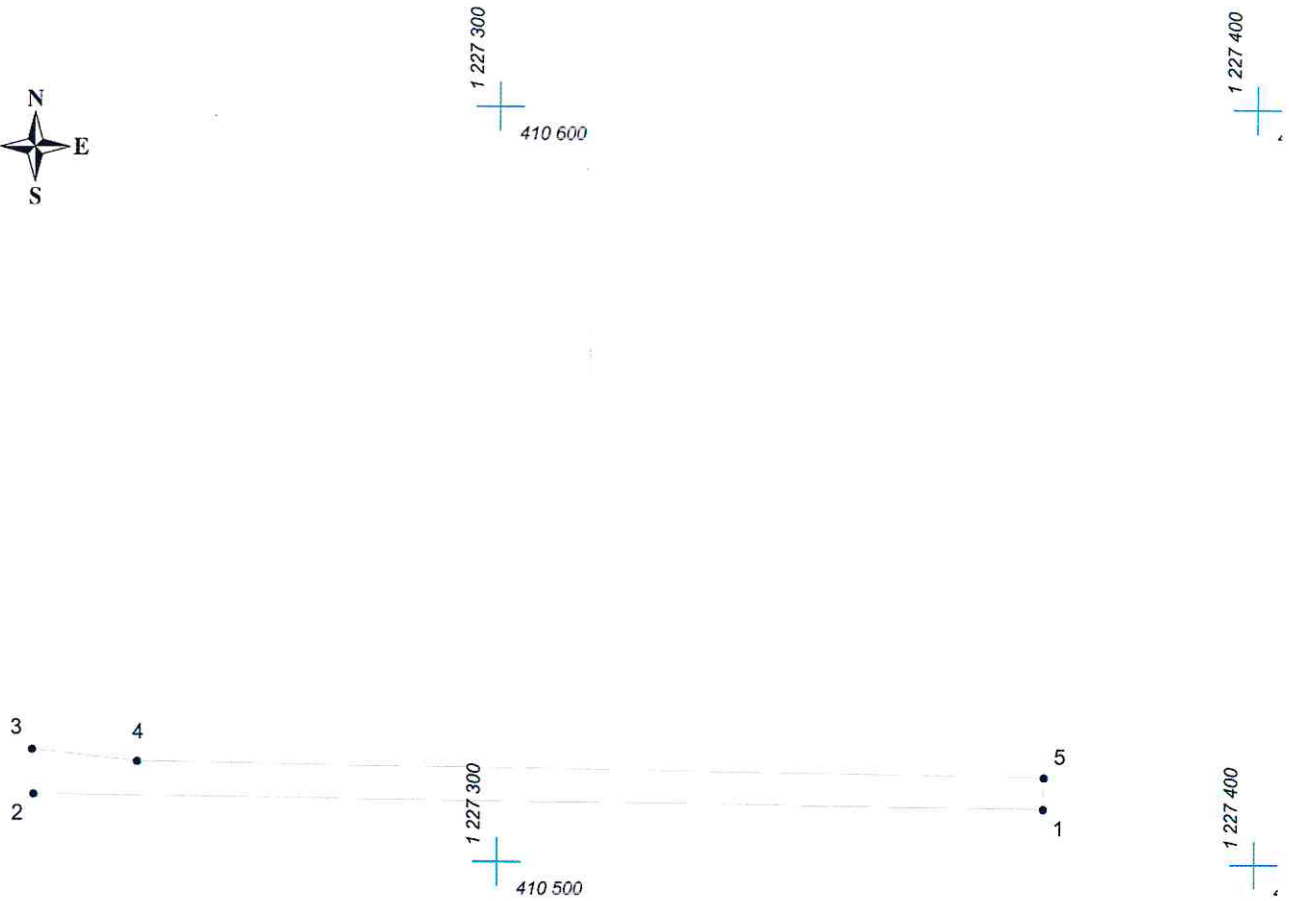

Масштаб 1:1000

Условные обозначения:

- граница прилегающей территории
- 1 точка поворота границы и ее номер