


# КАРТА (ПЛАН) ГРАНИЦ

Объект: Прилегающая территория №5 в микрорайоне №26  
Адрес (местоположение): г. Чебоксары, пр. Максима Горького, д. 13/22  
Площадь участка: 0,0142 га (141.68 кв.м.)

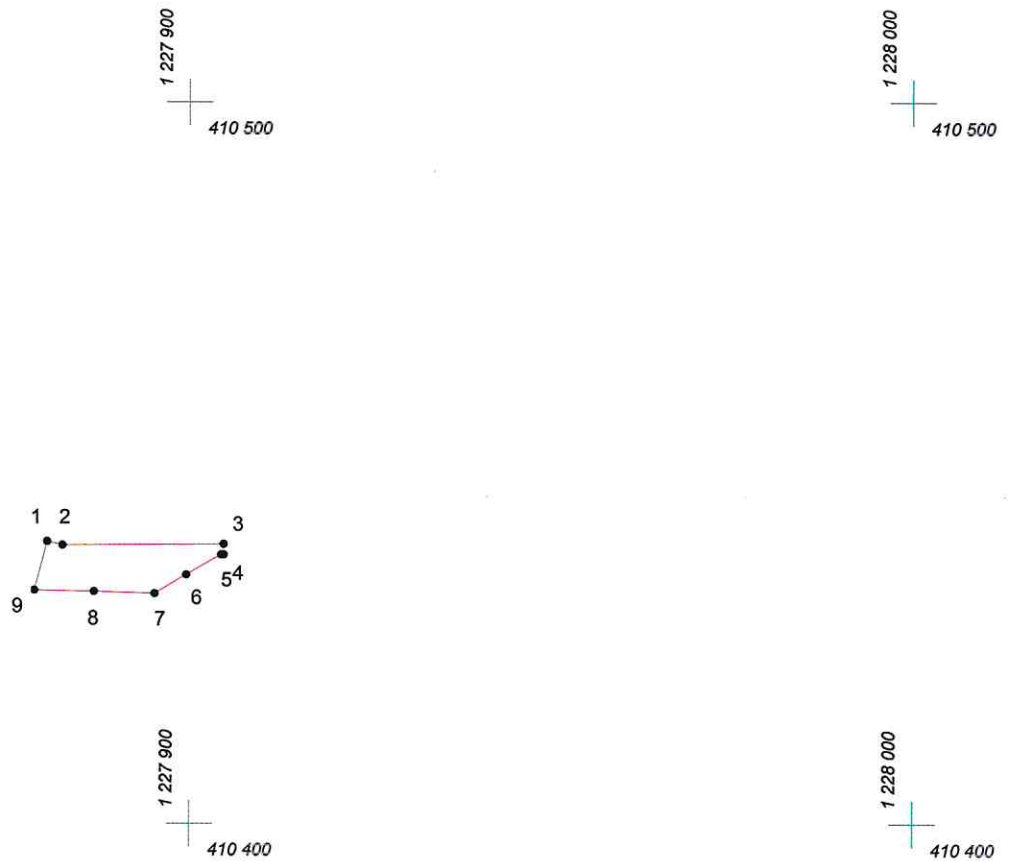

Масштаб 1:1000

## Условные обозначения:

- граница прилегающей территории
- 1 точка поворота границы и ее номер