


# КАРТА (ПЛАН) ГРАНИЦ

— Объект: Прилегающая территория №10 в микрорайоне №11  
Адрес (местоположение): г. Чебоксары, ул. Новоилларионовская, дом 27  
Площадь участка: 0,0408 га (407.93 кв.м.)

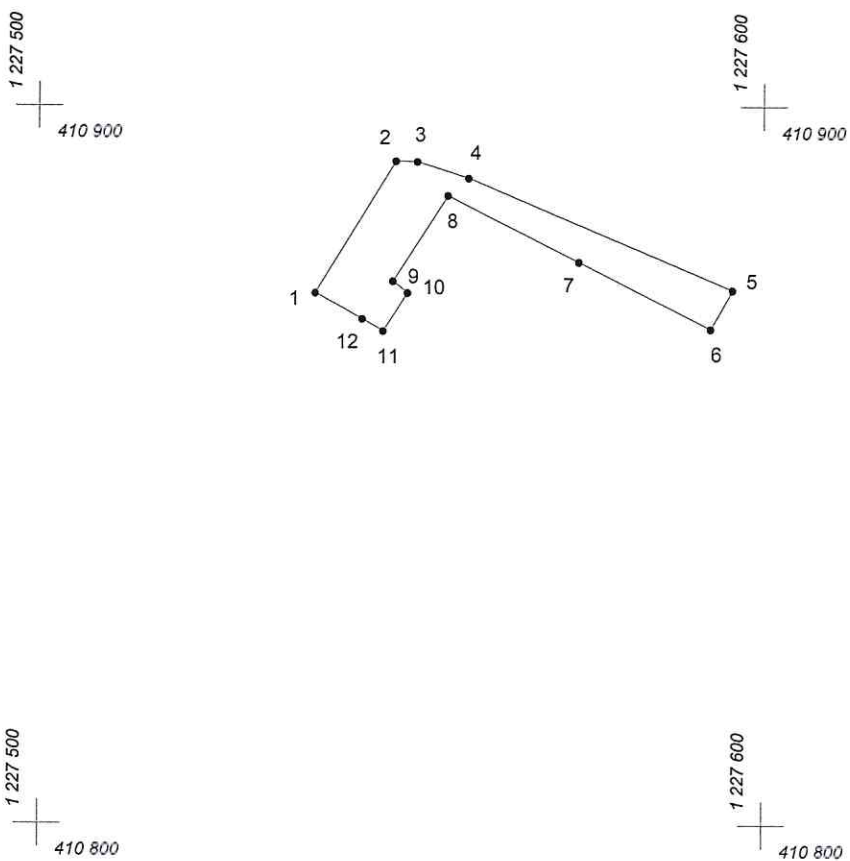

Масштаб 1:1000

## Условные обозначения:

- граница прилегающей территории
- 1 точка поворота границы и ее номер