




КАРТА (ПЛАН) ГРАНИЦ

Объект: Прилегающая территория №13 в микрорайоне №23
Адрес (местоположение): г.Чебоксары, ул. Эльгера, д. 8
Площадь участка: 0,4145 га (4144.77 кв.м.)

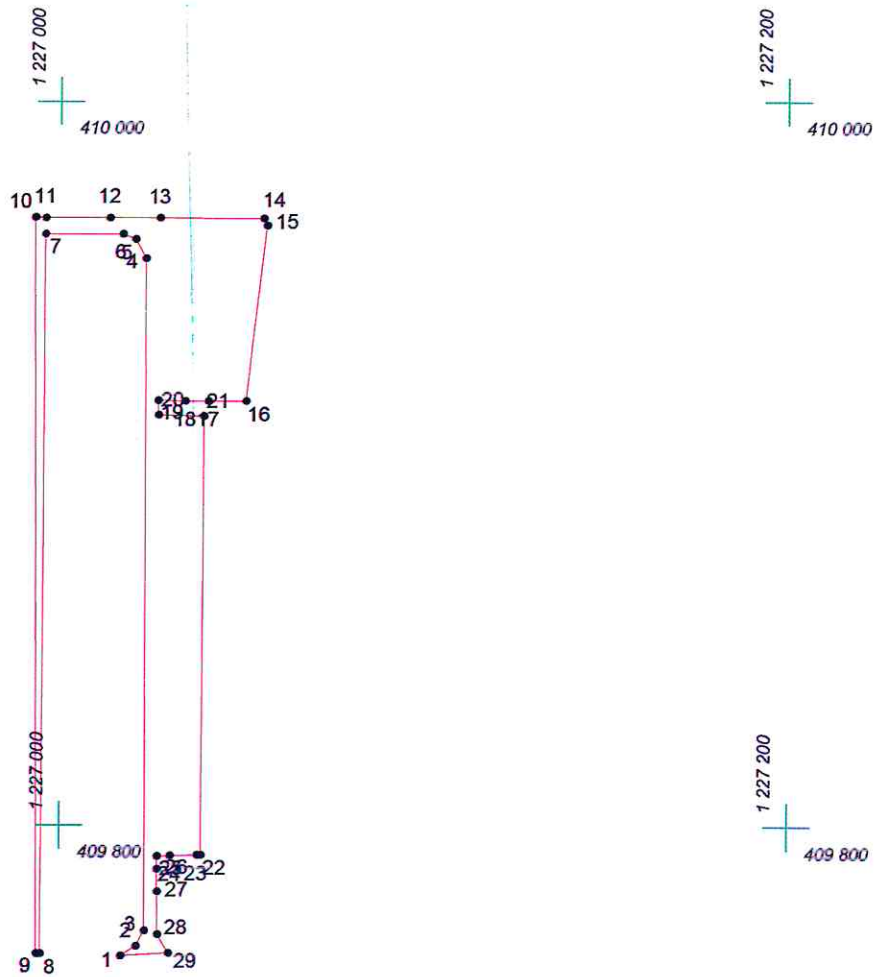

Масштаб 1:2000

Условные обозначения:

-  граница прилегающей территории
-  точка поворота границы и ее номер