
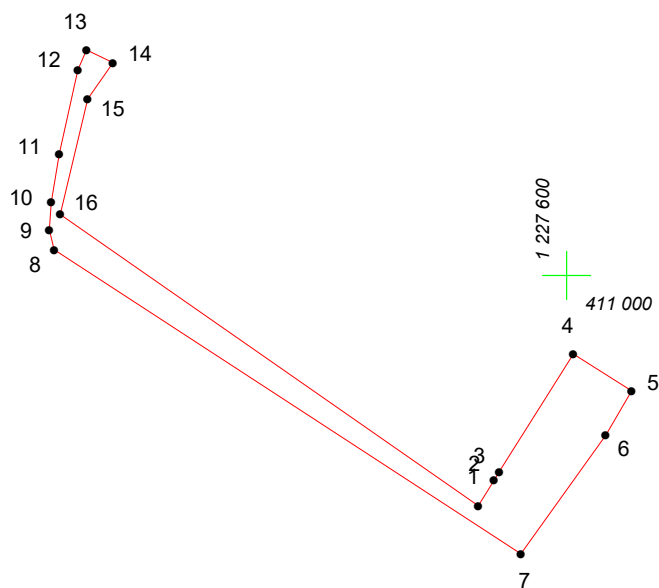
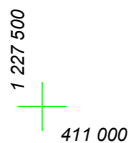
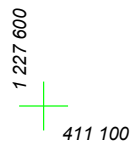


КАРТА (ПЛАН) ГРАНИЦ

Объект: Прилегающая территория №7 в микрорайоне №10

Адрес (местоположение): г. Чебоксары, ул. Новоилларионовская, дом 14

Площадь участка: 0,0502 га (501.96 кв.м.)

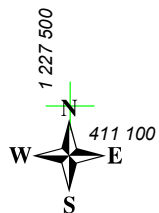

Масштаб 1:1000

Условные обозначения:

-  граница прилегающей территории
-  точка поворота границы и ее номер