


# КАРТА (ПЛАН) ГРАНИЦ

Объект: Прилегающая территория №11 в микрорайоне №24  
Адрес (местоположение): г.Чебоксары, ул. Гузовского, д. 21а  
Площадь участка: 0,1187 га (1187.08 кв.м.)

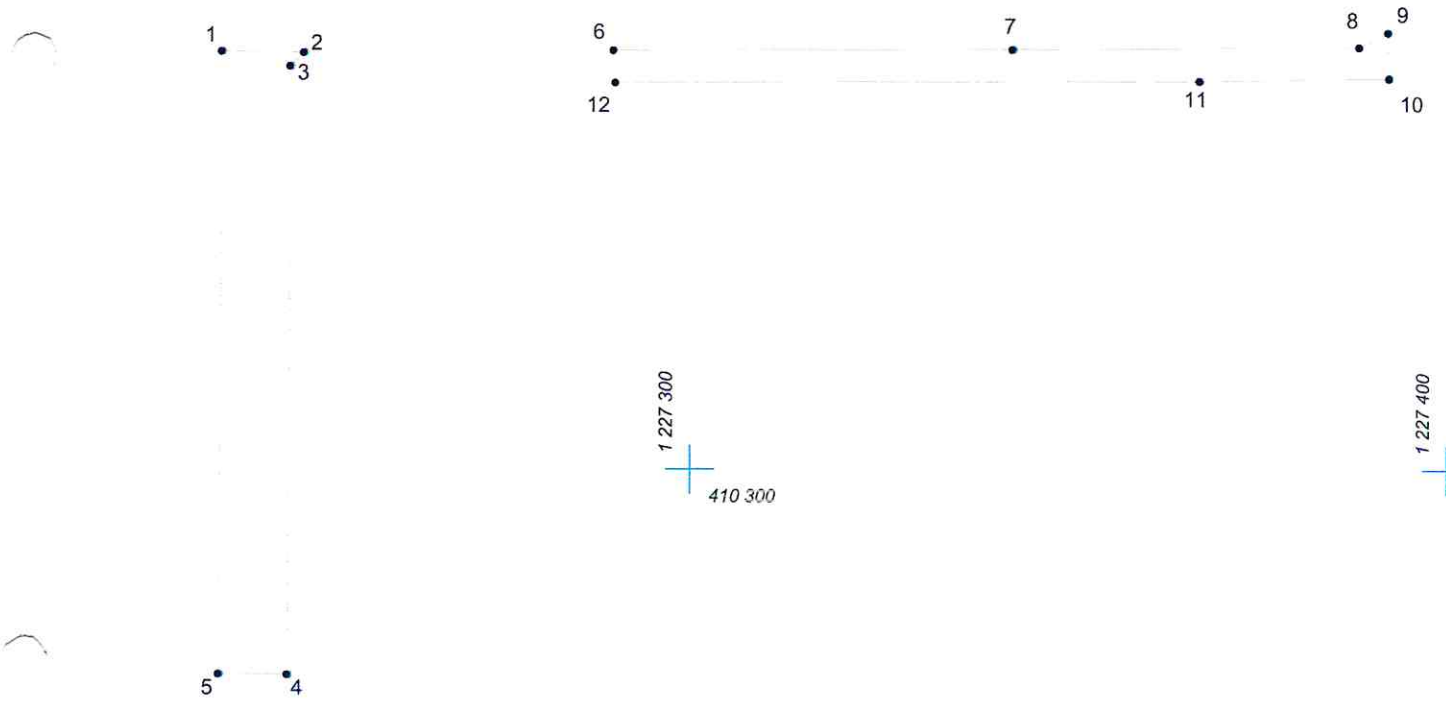

Масштаб 1:1000

### Условные обозначения:

- граница прилегающей территории
- 1 точка поворота границы и ее номер