
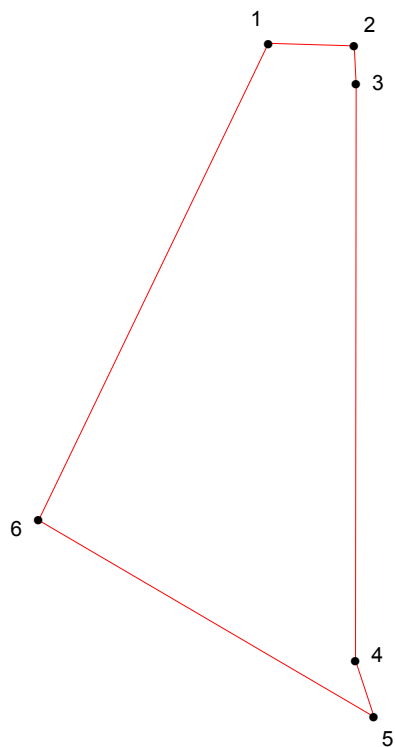
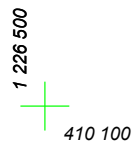
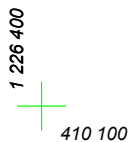
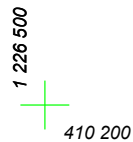


КАРТА (ПЛАН) ГРАНИЦ

Объект: Прилегающая территория №30 в микрорайоне №20

Адрес (местоположение): г.Чебоксары

Площадь участка: 0,221 га (2210.38 кв.м.)

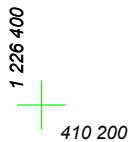

Масштаб 1:1000

Условные обозначения:

-  граница прилегающей территории
-  точка поворота границы и ее номер