


КАРТА (ПЛАН) ГРАНИЦ

Объект: Прилегающая территория №36 в микрорайоне №19

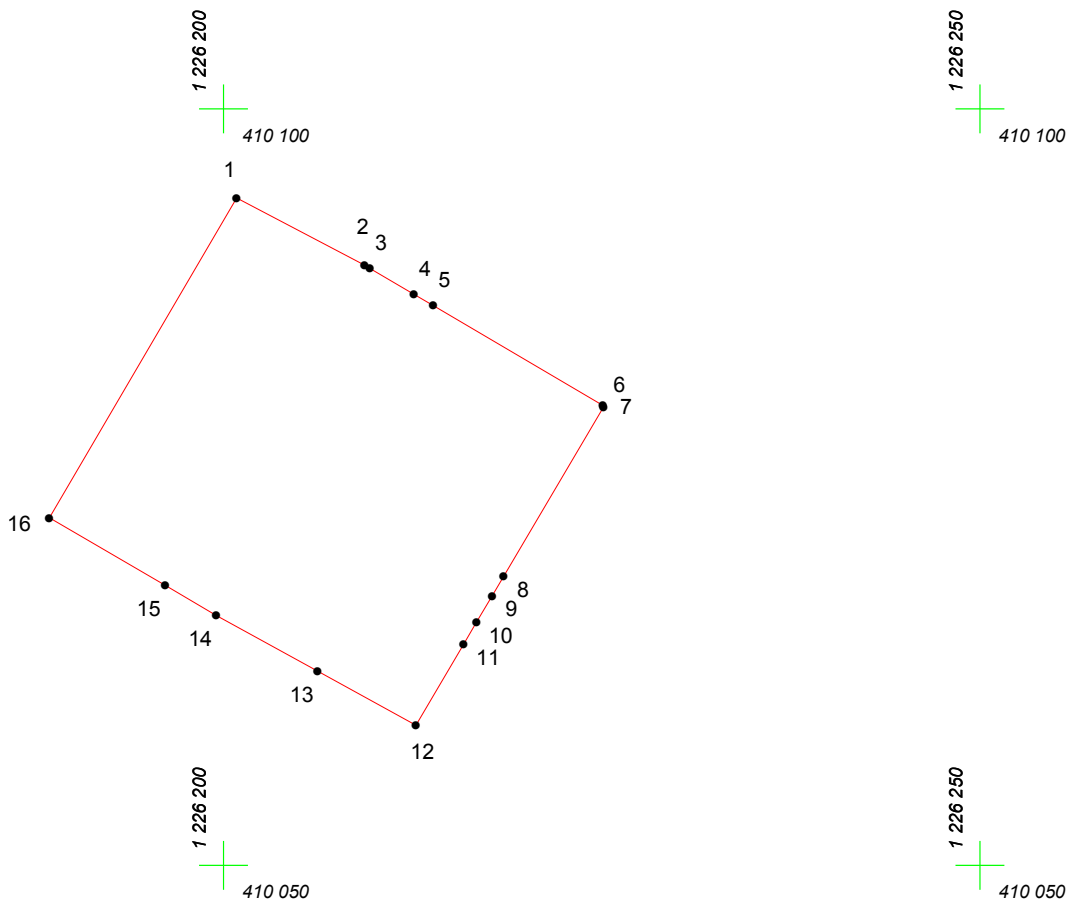

Адрес (местоположение): г. Чебоксары, ул. Университетская, д. 14а

Площадь участка: 0,0689 га (689.25 кв.м.)



Масштаб 1:500

Условные обозначения:

-  граница прилегающей территории
-  точка поворота границы и ее номер