


КАРТА (ПЛАН) ГРАНИЦ

Объект: Прилегающая территория №20 в микрорайоне №27

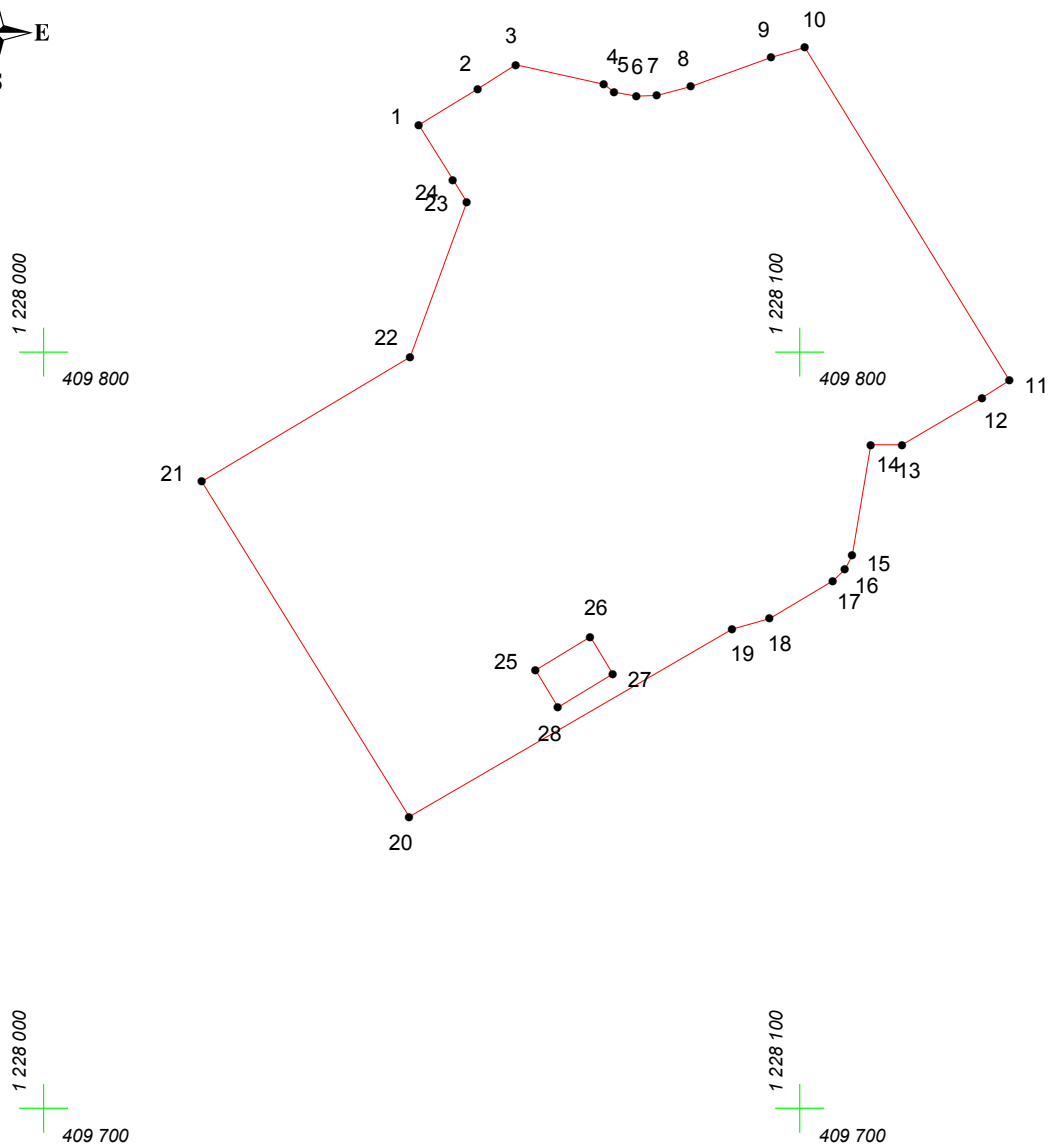

Адрес (местоположение): г. Чебоксары, ул. Т. Кривова, д. 5

Площадь участка: 0.5852 га (5852.19 кв.м.)



Масштаб 1:1000

Условные обозначения:

-  граница прилегающей территории
-  точка поворота границы и ее номер