


# КАРТА (ПЛАН) ГРАНИЦ

Объект: Прилегающая территория №2 в микрорайоне №15

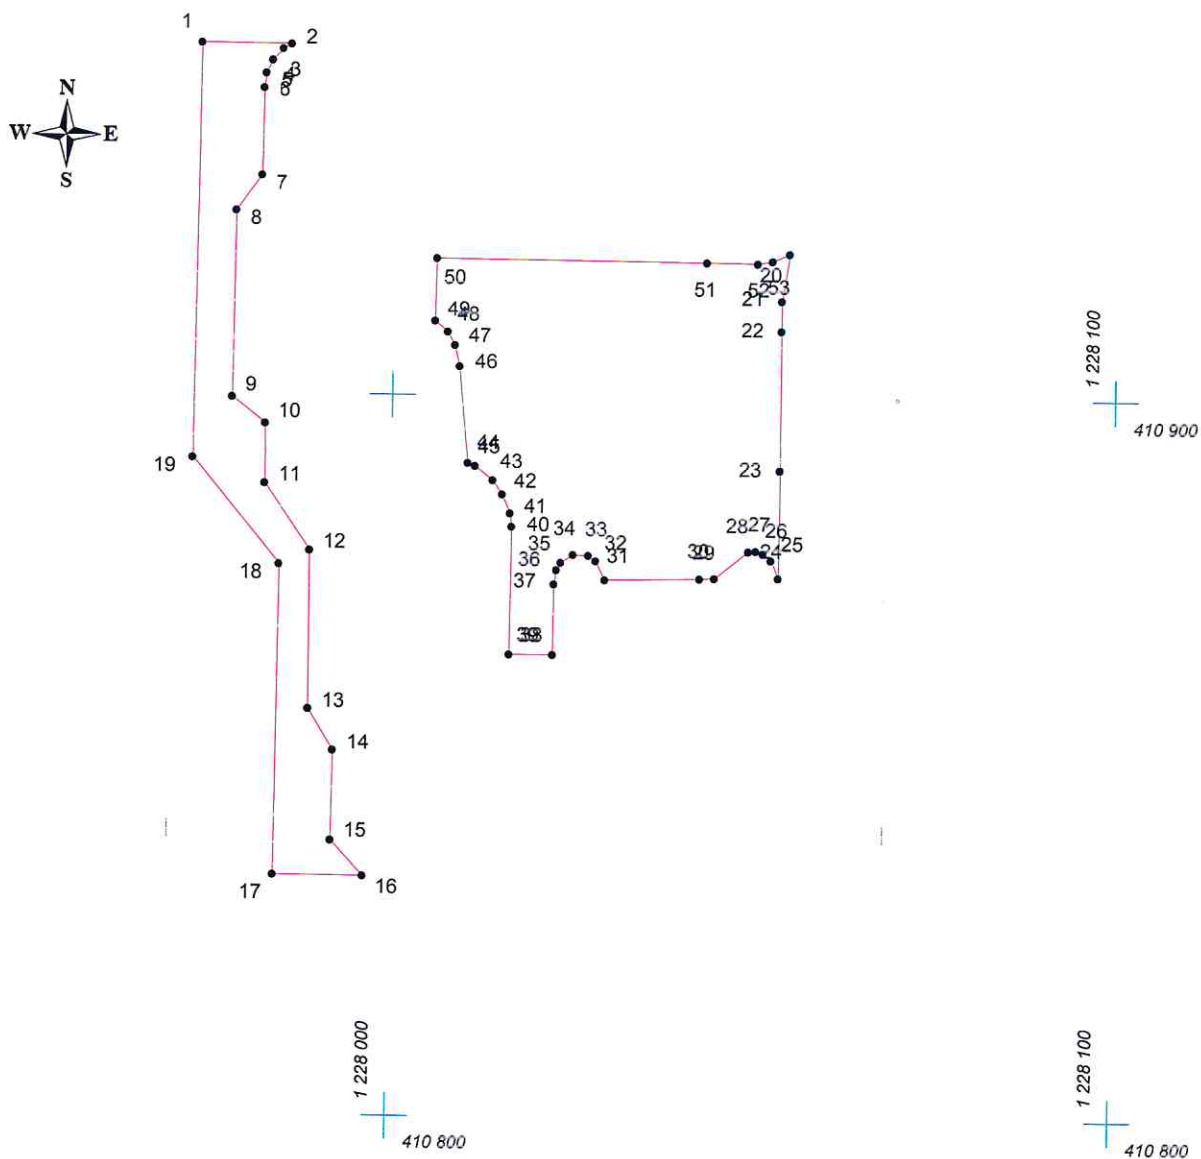

Адрес (местоположение): г Чебоксары, б-р Приволжский, д. 4 к 1

Площадь участка: 0,2695 га (2694.67 кв.м.)



Масштаб 1:1000

## Условные обозначения:

-  граница прилегающей территории
-  точка поворота границы и ее номер