
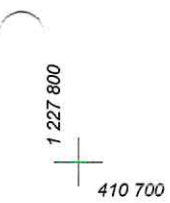
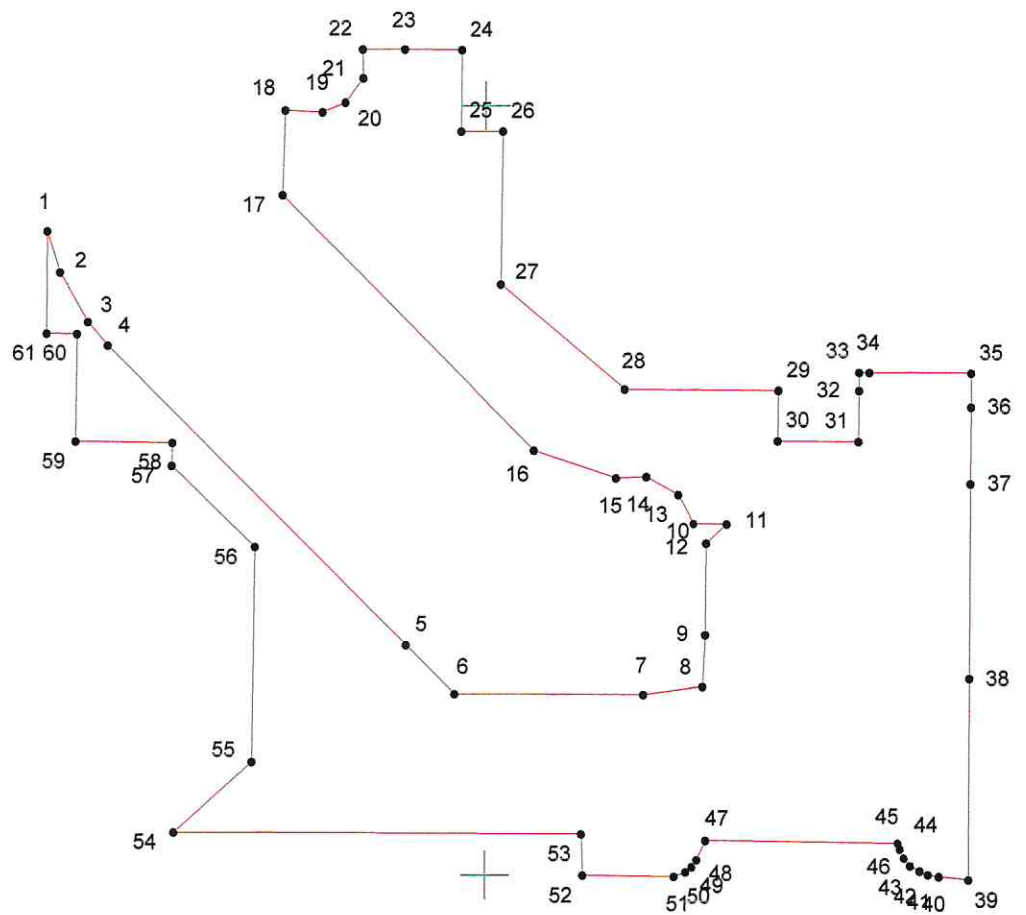


КАРТА (ПЛАН) ГРАНИЦ

Объект: Прилегающая территория №5 в микрорайоне №14


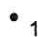
Адрес (местоположение): г Чебоксары, ул Петра Ермолаева, д 3, корп 1

Площадь участка: 0,4997 га (4996.52 кв.м.)

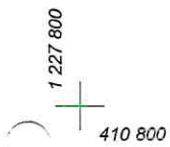

Масштаб 1:1000

Условные обозначения:

-  граница прилегающей территории
-  точка поворота границы и ее номер