

КАРТА (ПЛАН) ГРАНИЦ

Объект: Прилегающая территория №19 в микрорайоне №1

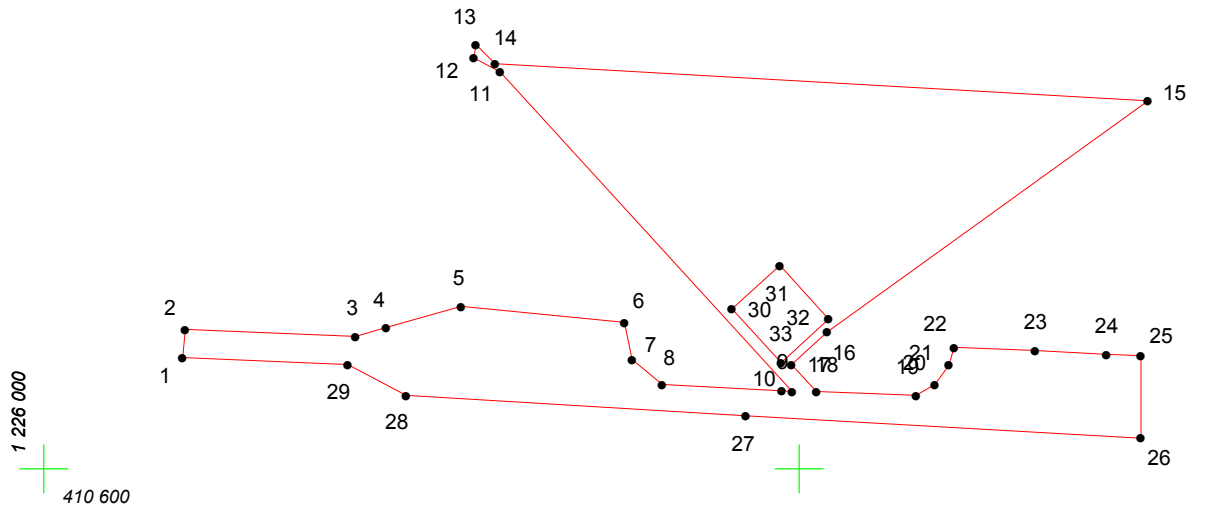
Адрес (местоположение): г. Чебоксары, ул. Талвира, д. 4

Площадь участка: 0,2531 га (2531 кв.м.)





1 226 000
410 700

1 226 100
410 700



Масштаб 1:1000

Условные обозначения:

-  граница прилегающей территории
-  точка поворота границы и ее номер