


КАРТА (ПЛАН) ГРАНИЦ

Объект: Прилегающая территория №30 в микрорайоне №24
Адрес (местоположение): г.Чебоксары, ул. Гузовского, д. 3к1
Площадь участка: 0,3631 га (3630.98 кв.м.)

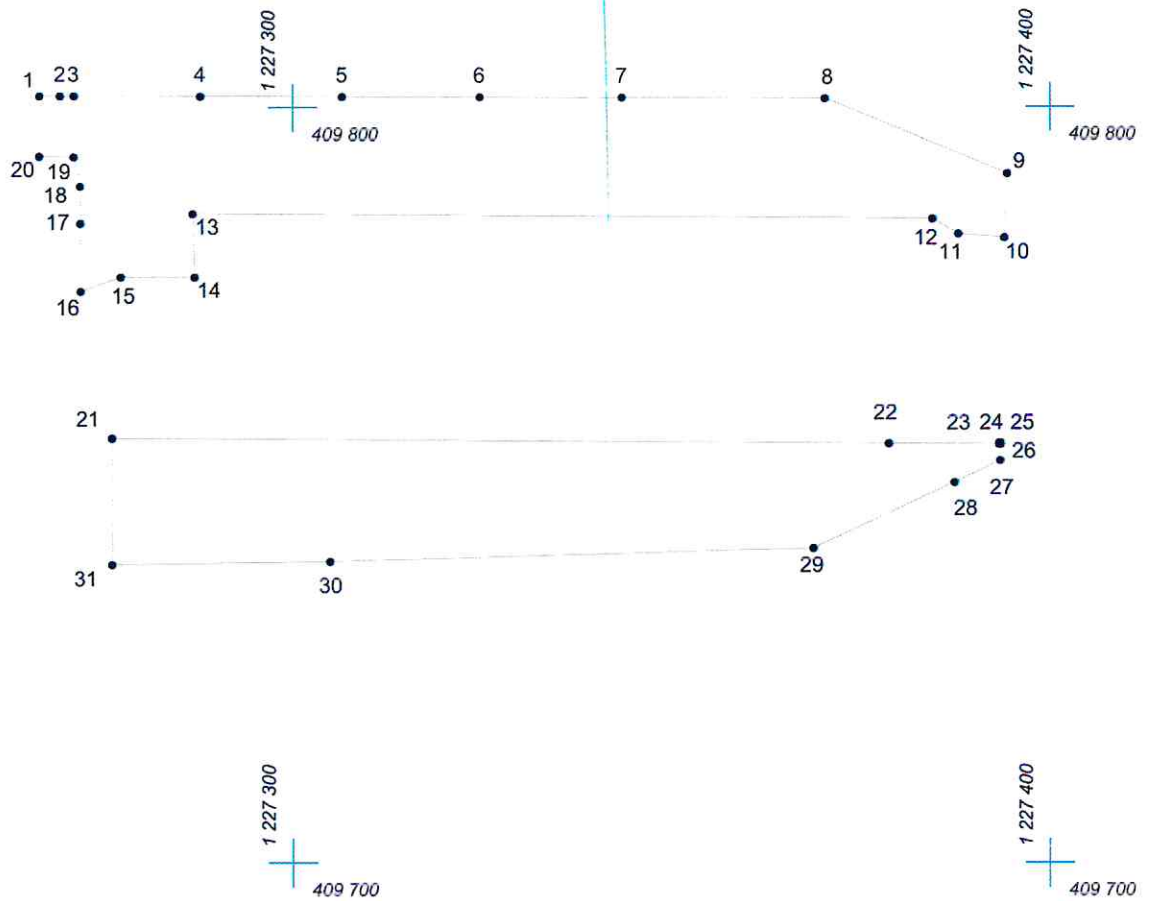

Масштаб 1:1000

Условные обозначения:

- граница прилегающей территории
- 1 точка поворота границы и ее номер