

КАРТА (ПЛАН) ГРАНИЦ

Объект: Прилегающая территория №10 в микрорайоне №14
Адрес (местоположение): г. Чебоксары, б-р Приволжский, дом 2
Площадь участка: 0,1187 га (1186.89 кв.м.)

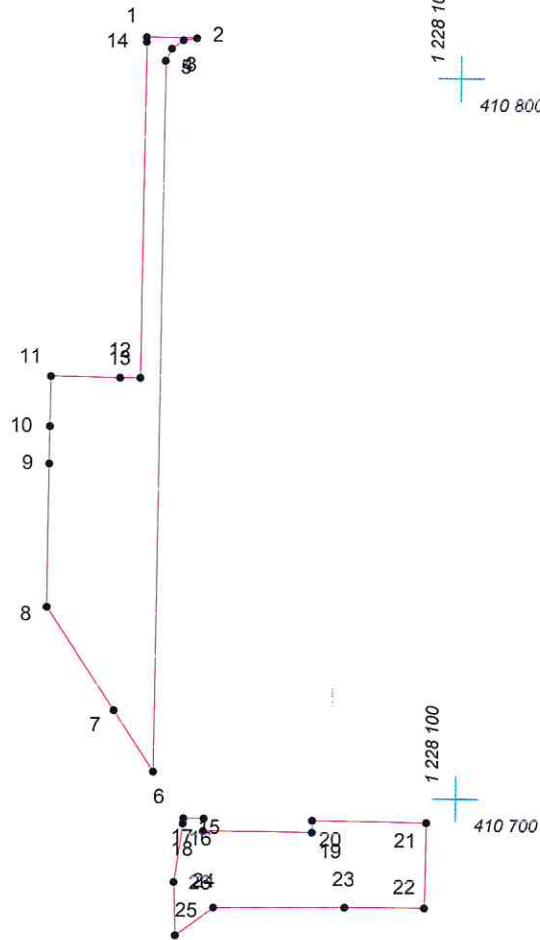


1 228 000
410 800

1 228 100
410 800



1 228 000
410 700

1 228 100
410 700



Масштаб 1:1000

Условные обозначения:

-  граница прилегающей территории
-  точка поворота границы и ее номер