


# КАРТА (ПЛАН) ГРАНИЦ

Объект: Прилегающая территория №27 в микрорайоне №11  
Адрес (местоположение): г Чебоксары, ул Петра Ермолаева, д 2  
Площадь участка: 0,3297 га (3296.89 кв.м.)

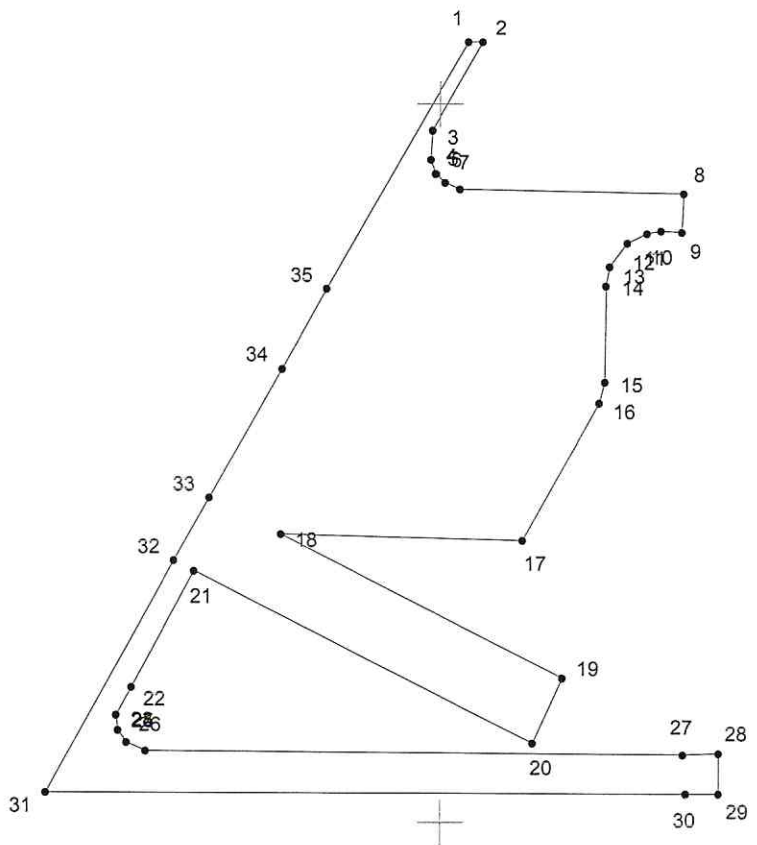

Масштаб 1:1000

### Условные обозначения:

- граница прилегающей территории
- 1 точка поворота границы и ее номер