


КАРТА (ПЛАН) ГРАНИЦ

Объект: Прилегающая территория №5 в микрорайоне №6

Адрес (местоположение): г. Чебоксары, б-р Мефодия Денисова, д. 6

Площадь участка: 0,5193 га (5192.5 кв.м.)

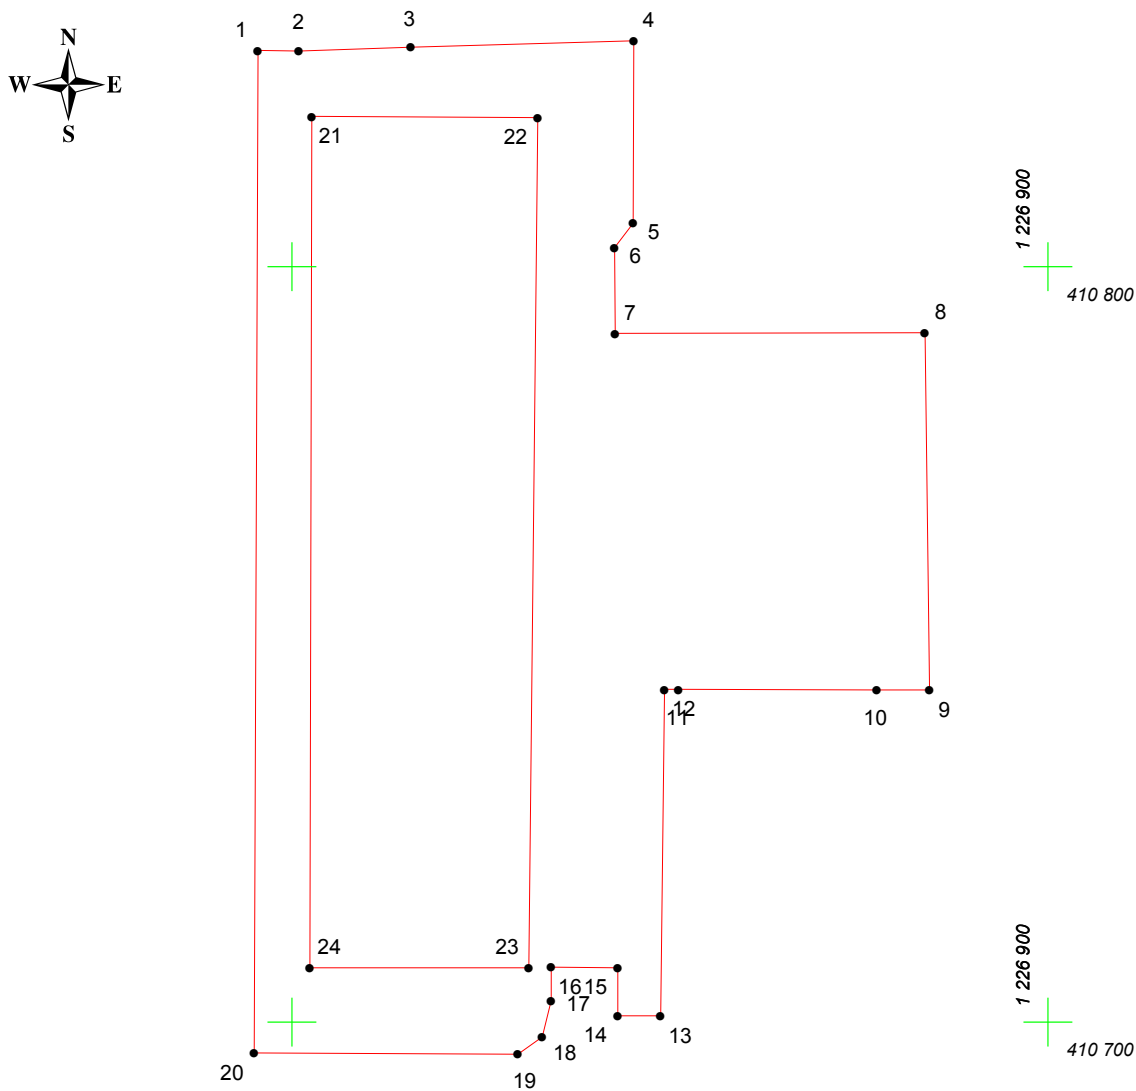

Масштаб 1:1000

Условные обозначения:

- граница прилегающей территории
- 1 точка поворота границы и ее номер