


КАРТА (ПЛАН) ГРАНИЦ

Объект: Прилегающая территория №26 в микрорайоне №26
Адрес (местоположение): г. Чебоксары, ул. Т. Кривова, д. 22к1
Площадь участка: 0,2474 га (2474.06 кв.м.)



1 228 000
410 400

1 228 100
410 400

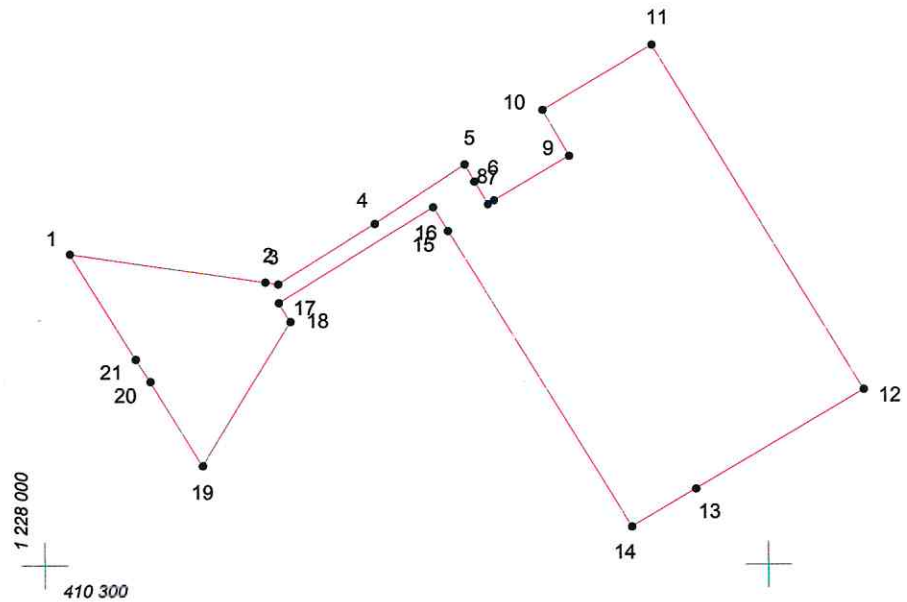

Масштаб 1:1000

Условные обозначения:

- граница прилегающей территории
- 1 точка поворота границы и ее номер