


КАРТА (ПЛАН) ГРАНИЦ

Объект: Прилегающая территория №8 в микрорайоне №23

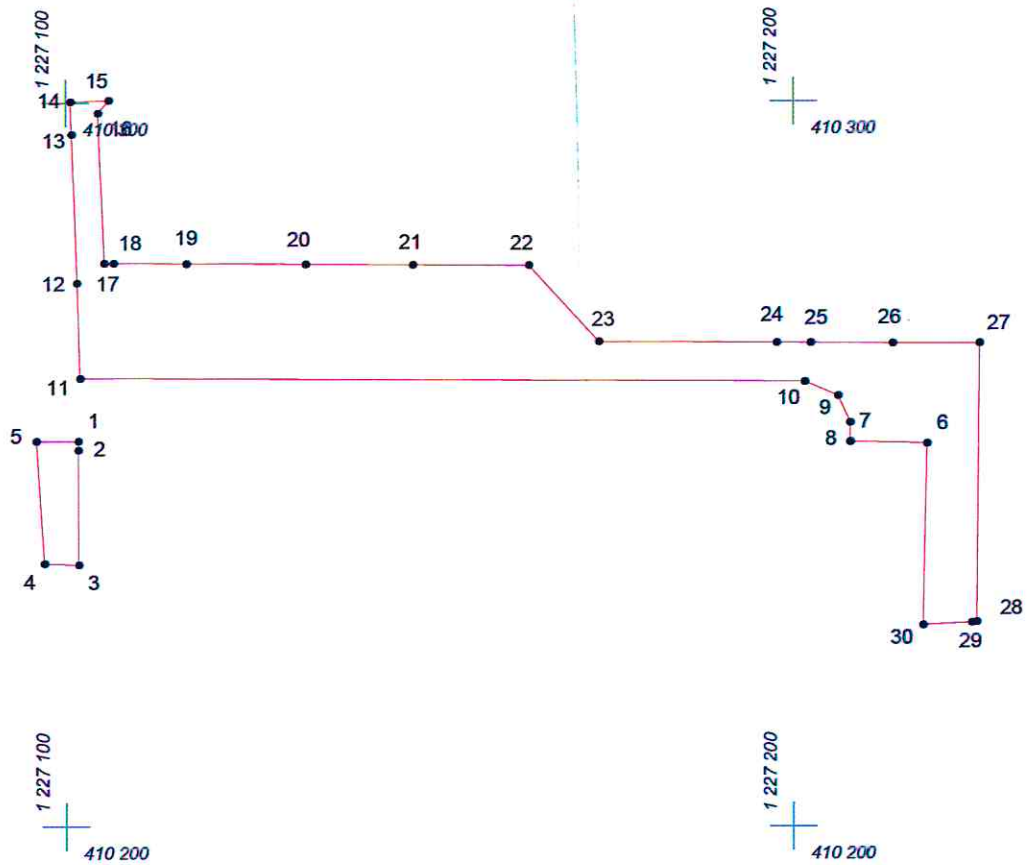

Адрес (местоположение): г.Чебоксары, ул. Эльгера, д. 26

Площадь участка: 0,1881 га (1881.02 кв.м.)



Масштаб 1:1000

Условные обозначения:

-  граница прилегающей территории
-  точка поворота границы и ее номер