

КАРТА (ПЛАН) ГРАНИЦ

Объект: Прилегающая территория №5 в микрорайоне №19

Адрес (местоположение): г. Чебоксары, ул. Лебедева, д. 3

Площадь участка: 1,0051 га (10051.27 кв.м.)



1 226 100
410 500

1 226 200
410 500

1 226 300
410 500


1 226 400
410 500

1 226 100
410 400

1 226 200
410 400

1 226 300
410 400

1 226 400
410 400

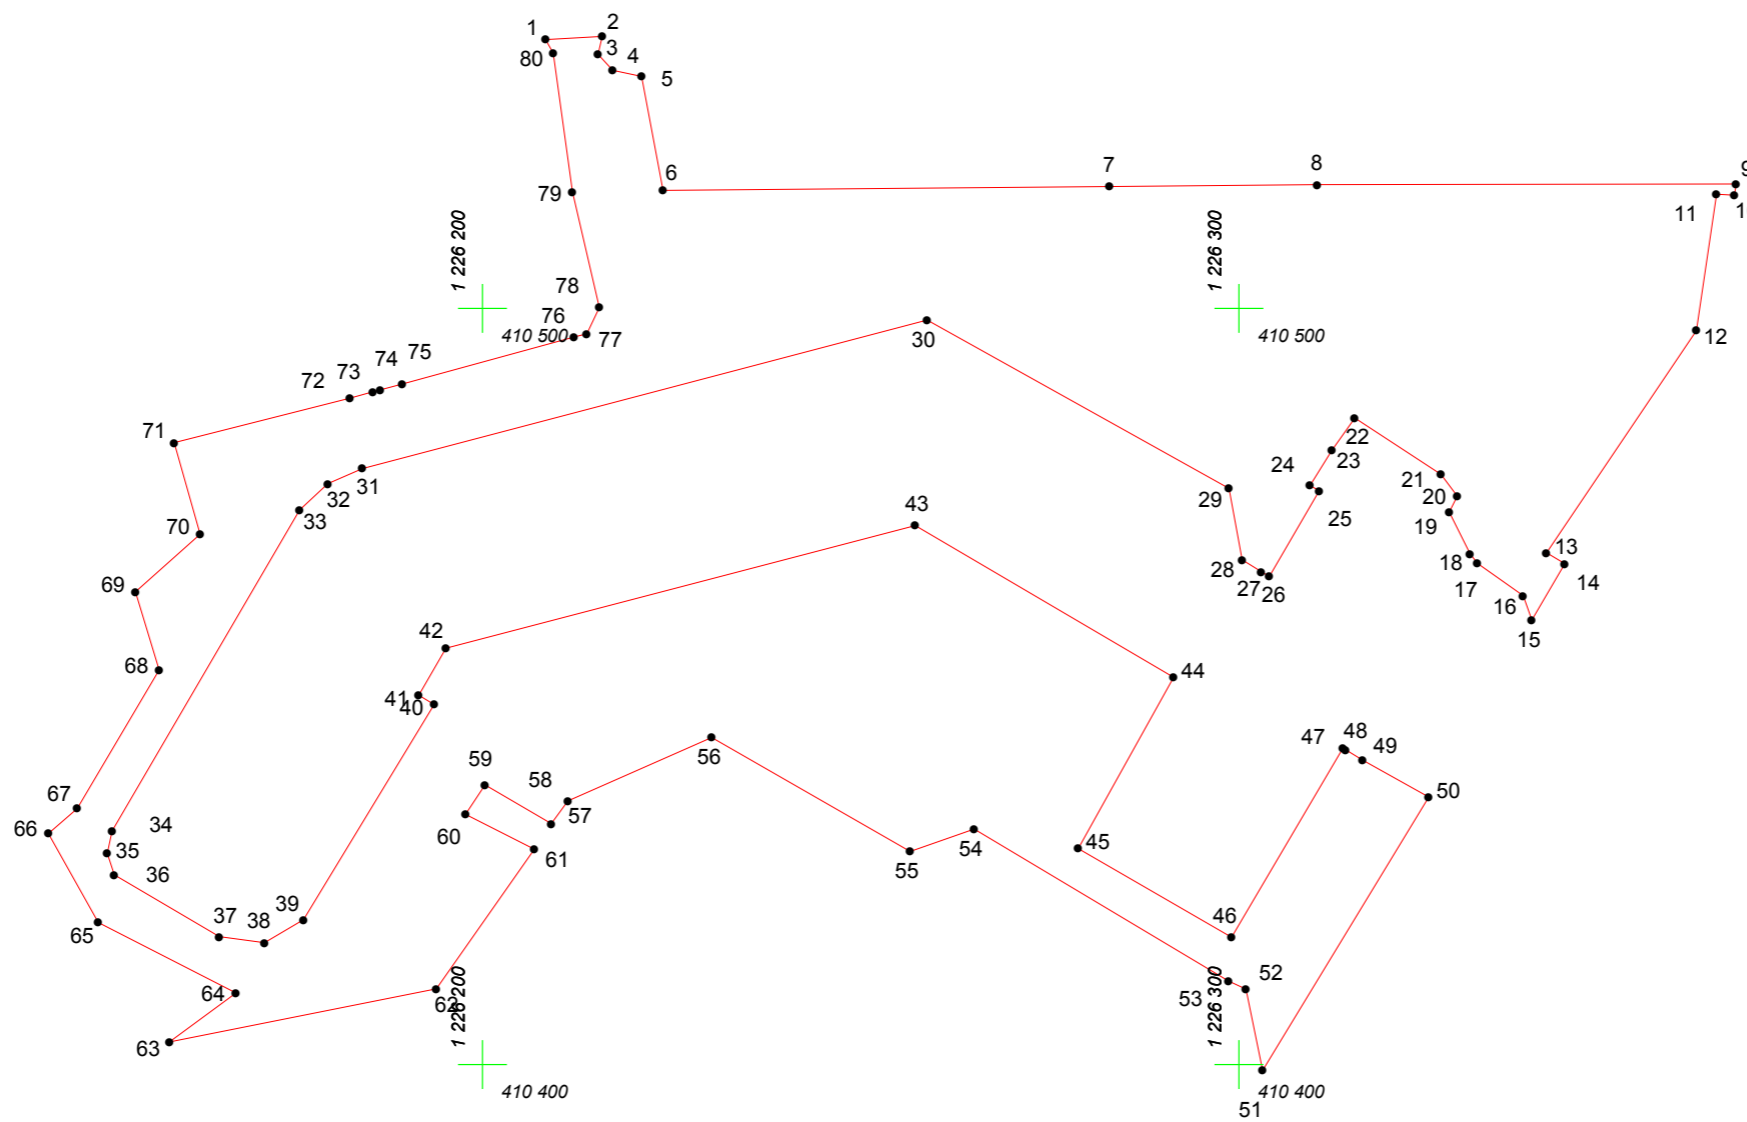

Масштаб 1:1000

Условные обозначения:

- граница прилегающей территории
- точка поворота границы и ее номер