
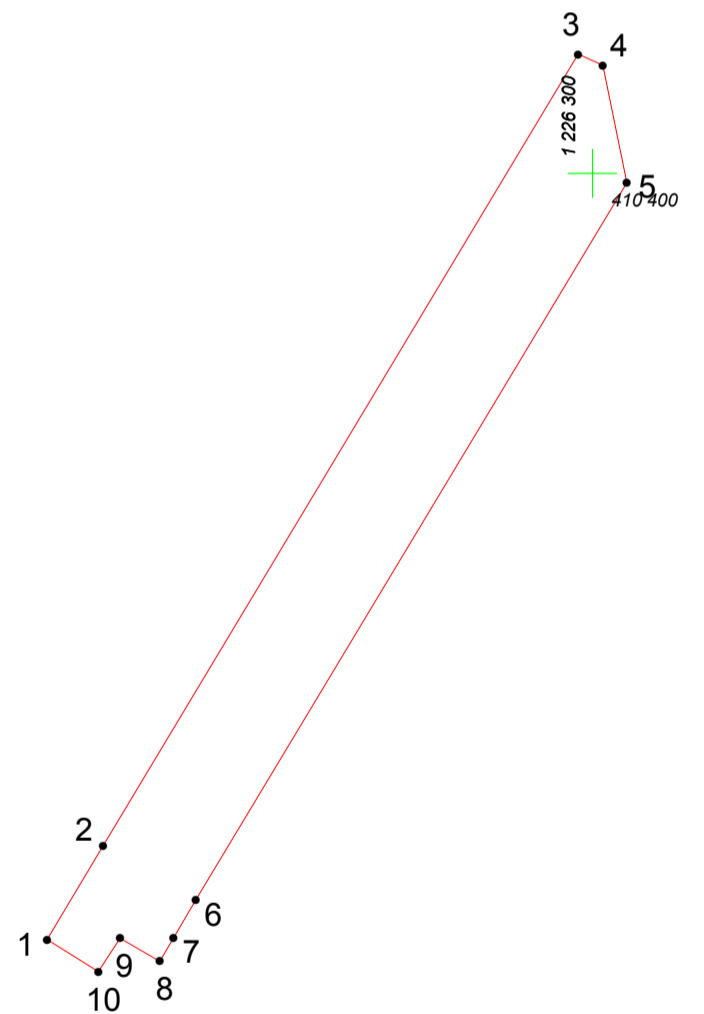
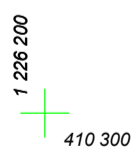
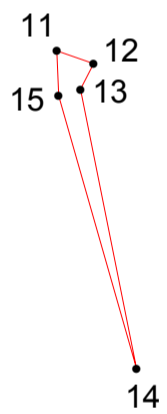
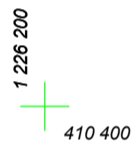


КАРТА (ПЛАН) ГРАНИЦ

Объект: Прилегающая территория №6 в микрорайоне №19

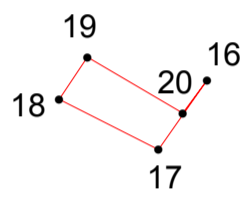

Адрес (местоположение): г. Чебоксары, ул. Лебедева, д. 5

Площадь участка: 0,0974 га (973.55 кв.м.)



Масштаб 1:1000

Условные обозначения:

-  граница прилегающей территории
-  точка поворота границы и ее номер