



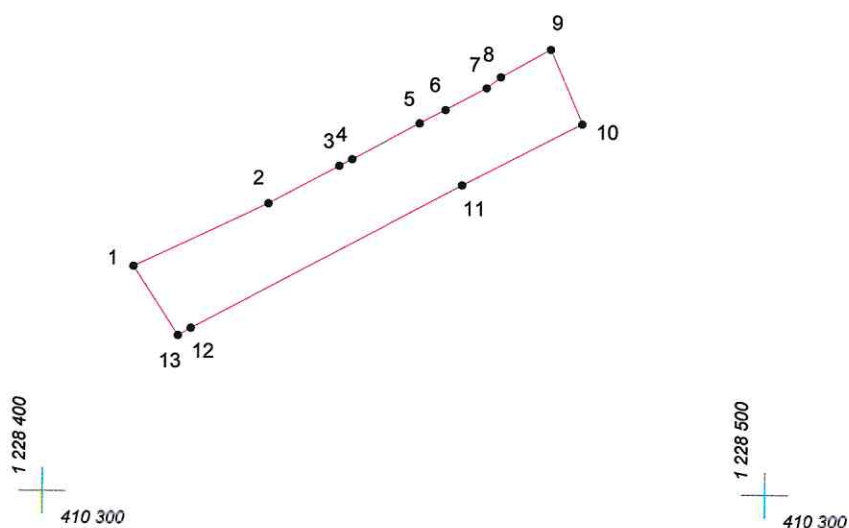

КАРТА (ПЛАН) ГРАНИЦ

Объект: Прилегающая территория №50 в микрорайоне №26
Адрес (местоположение): г. Чебоксары, пр. Максима Горького,
Площадь участка: 0,0682 га (681.84 кв.м.)

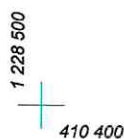

Масштаб 1:1000

Условные обозначения:

-  граница прилегающей территории
-  точка поворота границы и ее номер