

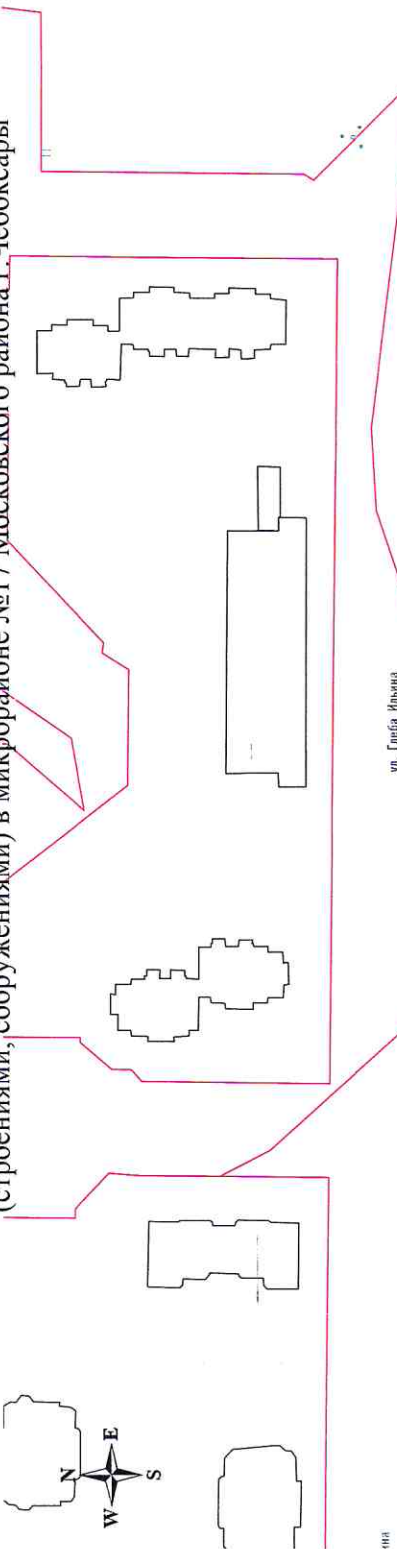
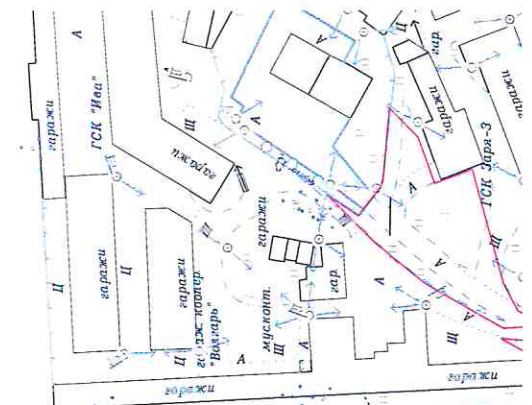
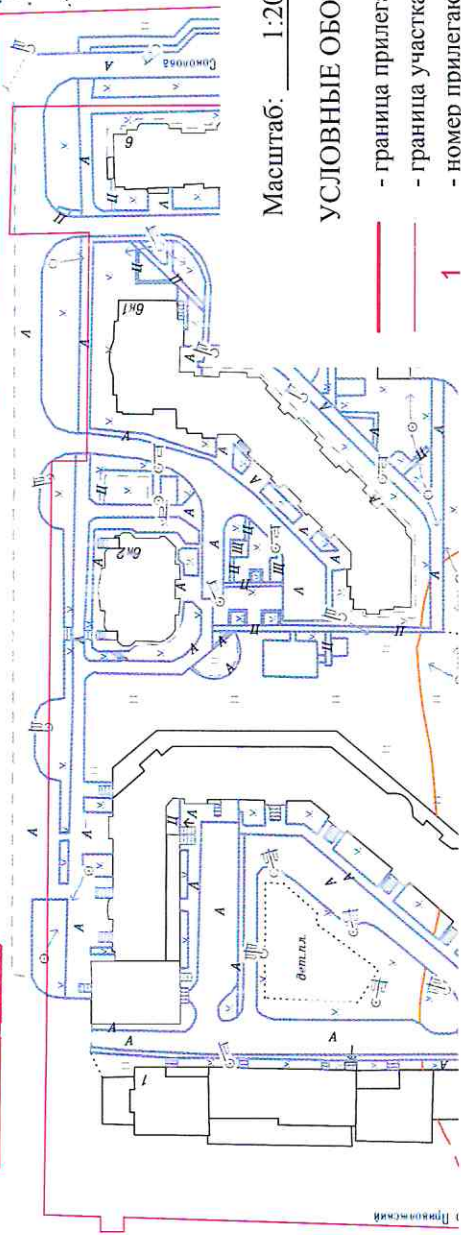


Схема границ прилегающих территорий к зданиям, доениям, сооружениям, земельным участкам (расположенными на них зданиями (строениями, сооружениями) в микрорайоне №17 Московского района г. Чебоксары)

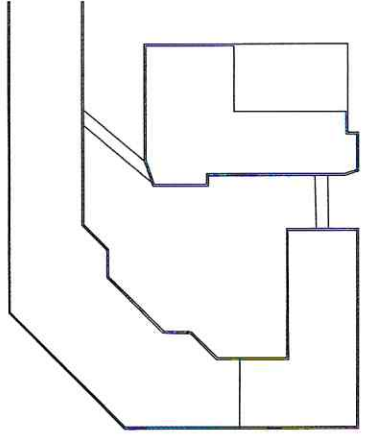

ул. Глеба Ильина

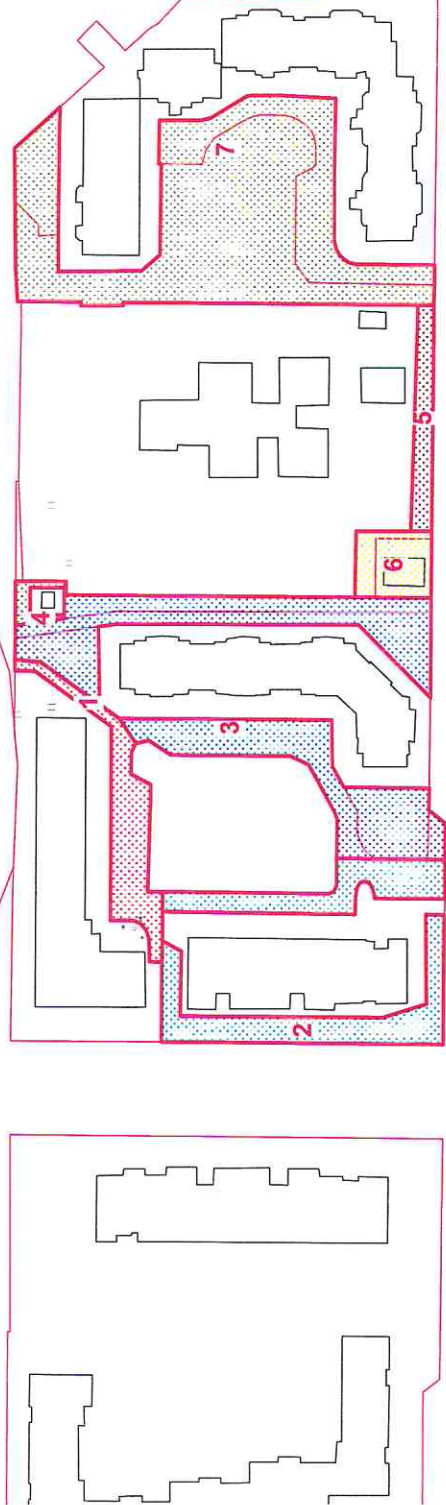

Масштаб: 1:2000

**УСЛОВНЫЕ ОБОЗНАЧЕНИЯ:**

- граница прилегающей территории
- граница участка, учтенного в ГКН
- номер прилегающей территории в микрорайоне

1