
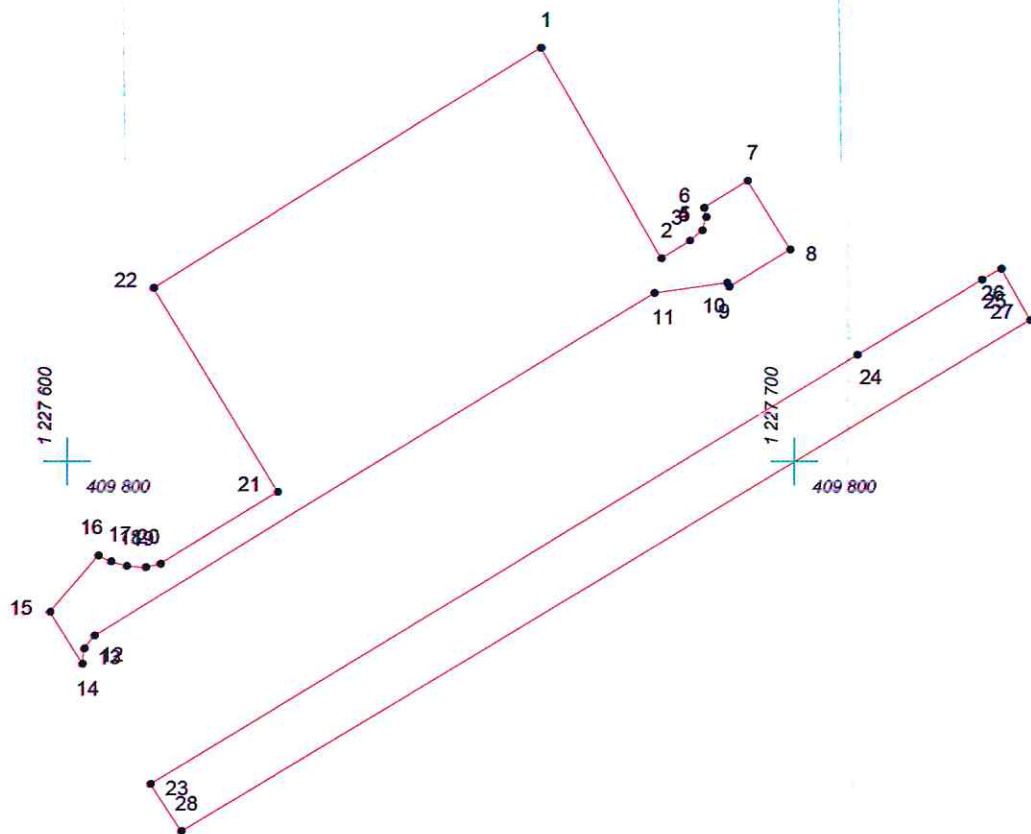


# КАРТА (ПЛАН) ГРАНИЦ

Объект: Прилегающая территория №27 в микрорайоне №25

Адрес (местоположение): г.Чебоксары, ул. Мичмана Павлова, д. 18

Площадь участка: 0,371 га (3709.51 кв.м.)

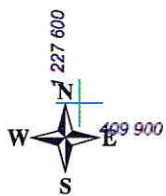

Масштаб 1:1000

## Условные обозначения:

- граница прилегающей территории
- 1 точка поворота границы и ее номер