


КАРТА (ПЛАН) ГРАНИЦ

Объект: Прилегающая территория №34 в микрорайоне №22
Адрес (местоположение): г. Чебоксары, ул. Мичмана Павлова, д. 34а
Площадь участка: 0,0096 га (95.74 кв.м.)

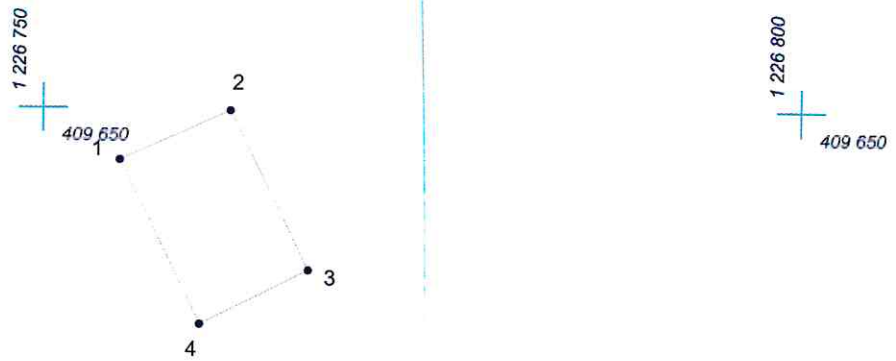

Масштаб 1:500

Условные обозначения:

- граница прилегающей территории
- 1 точка поворота границы и ее номер