


КАРТА (ПЛАН) ГРАНИЦ

Объект: Прилегающая территория №28 в микрорайоне №21

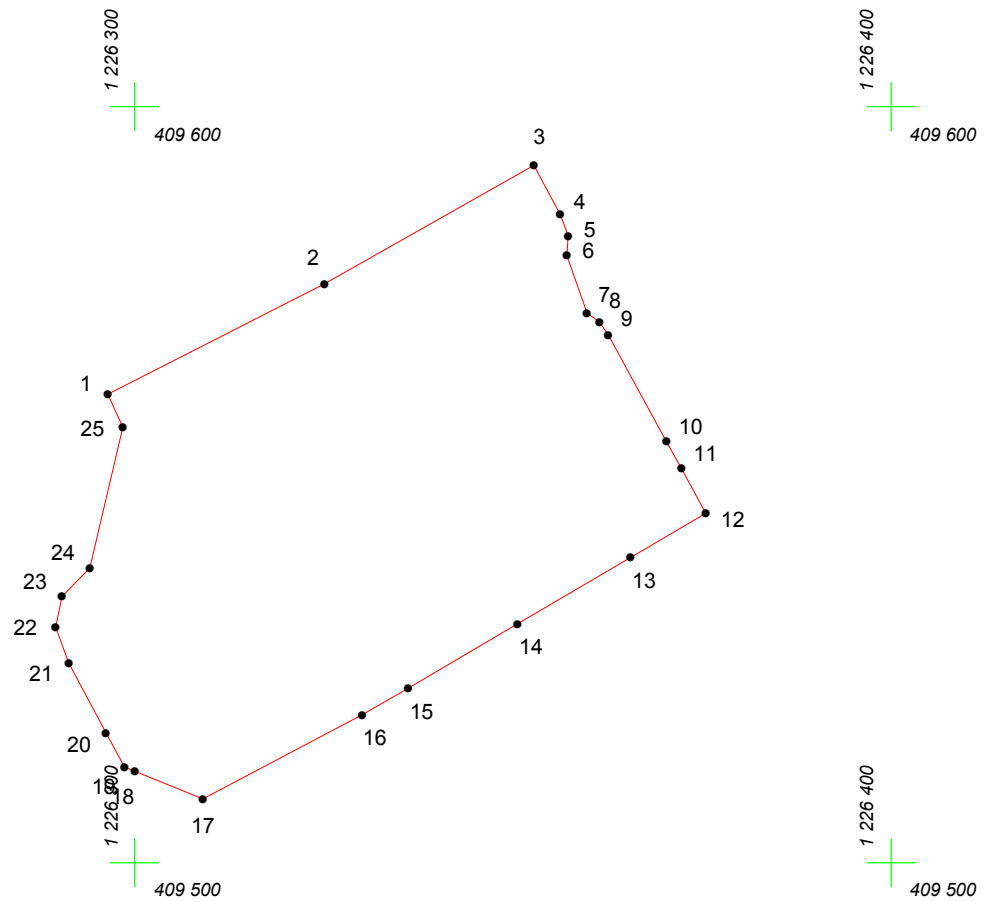

Адрес (местоположение): г. Чебоксары, ул. Мичмана Павлова, д. 60

Площадь участка: 0.4023 га (4022.7 кв.м.)



Масштаб 1:1000

Условные обозначения:

-  граница прилегающей территории
-  точка поворота границы и ее номер