


КАРТА (ПЛАН) ГРАНИЦ

Объект: Прилегающая территория №10 в микрорайоне №19
Адрес (местоположение): г. Чебоксары, ул. Университетская, д. 2
Площадь участка: 0,8356 га (8355.62 кв.м.)

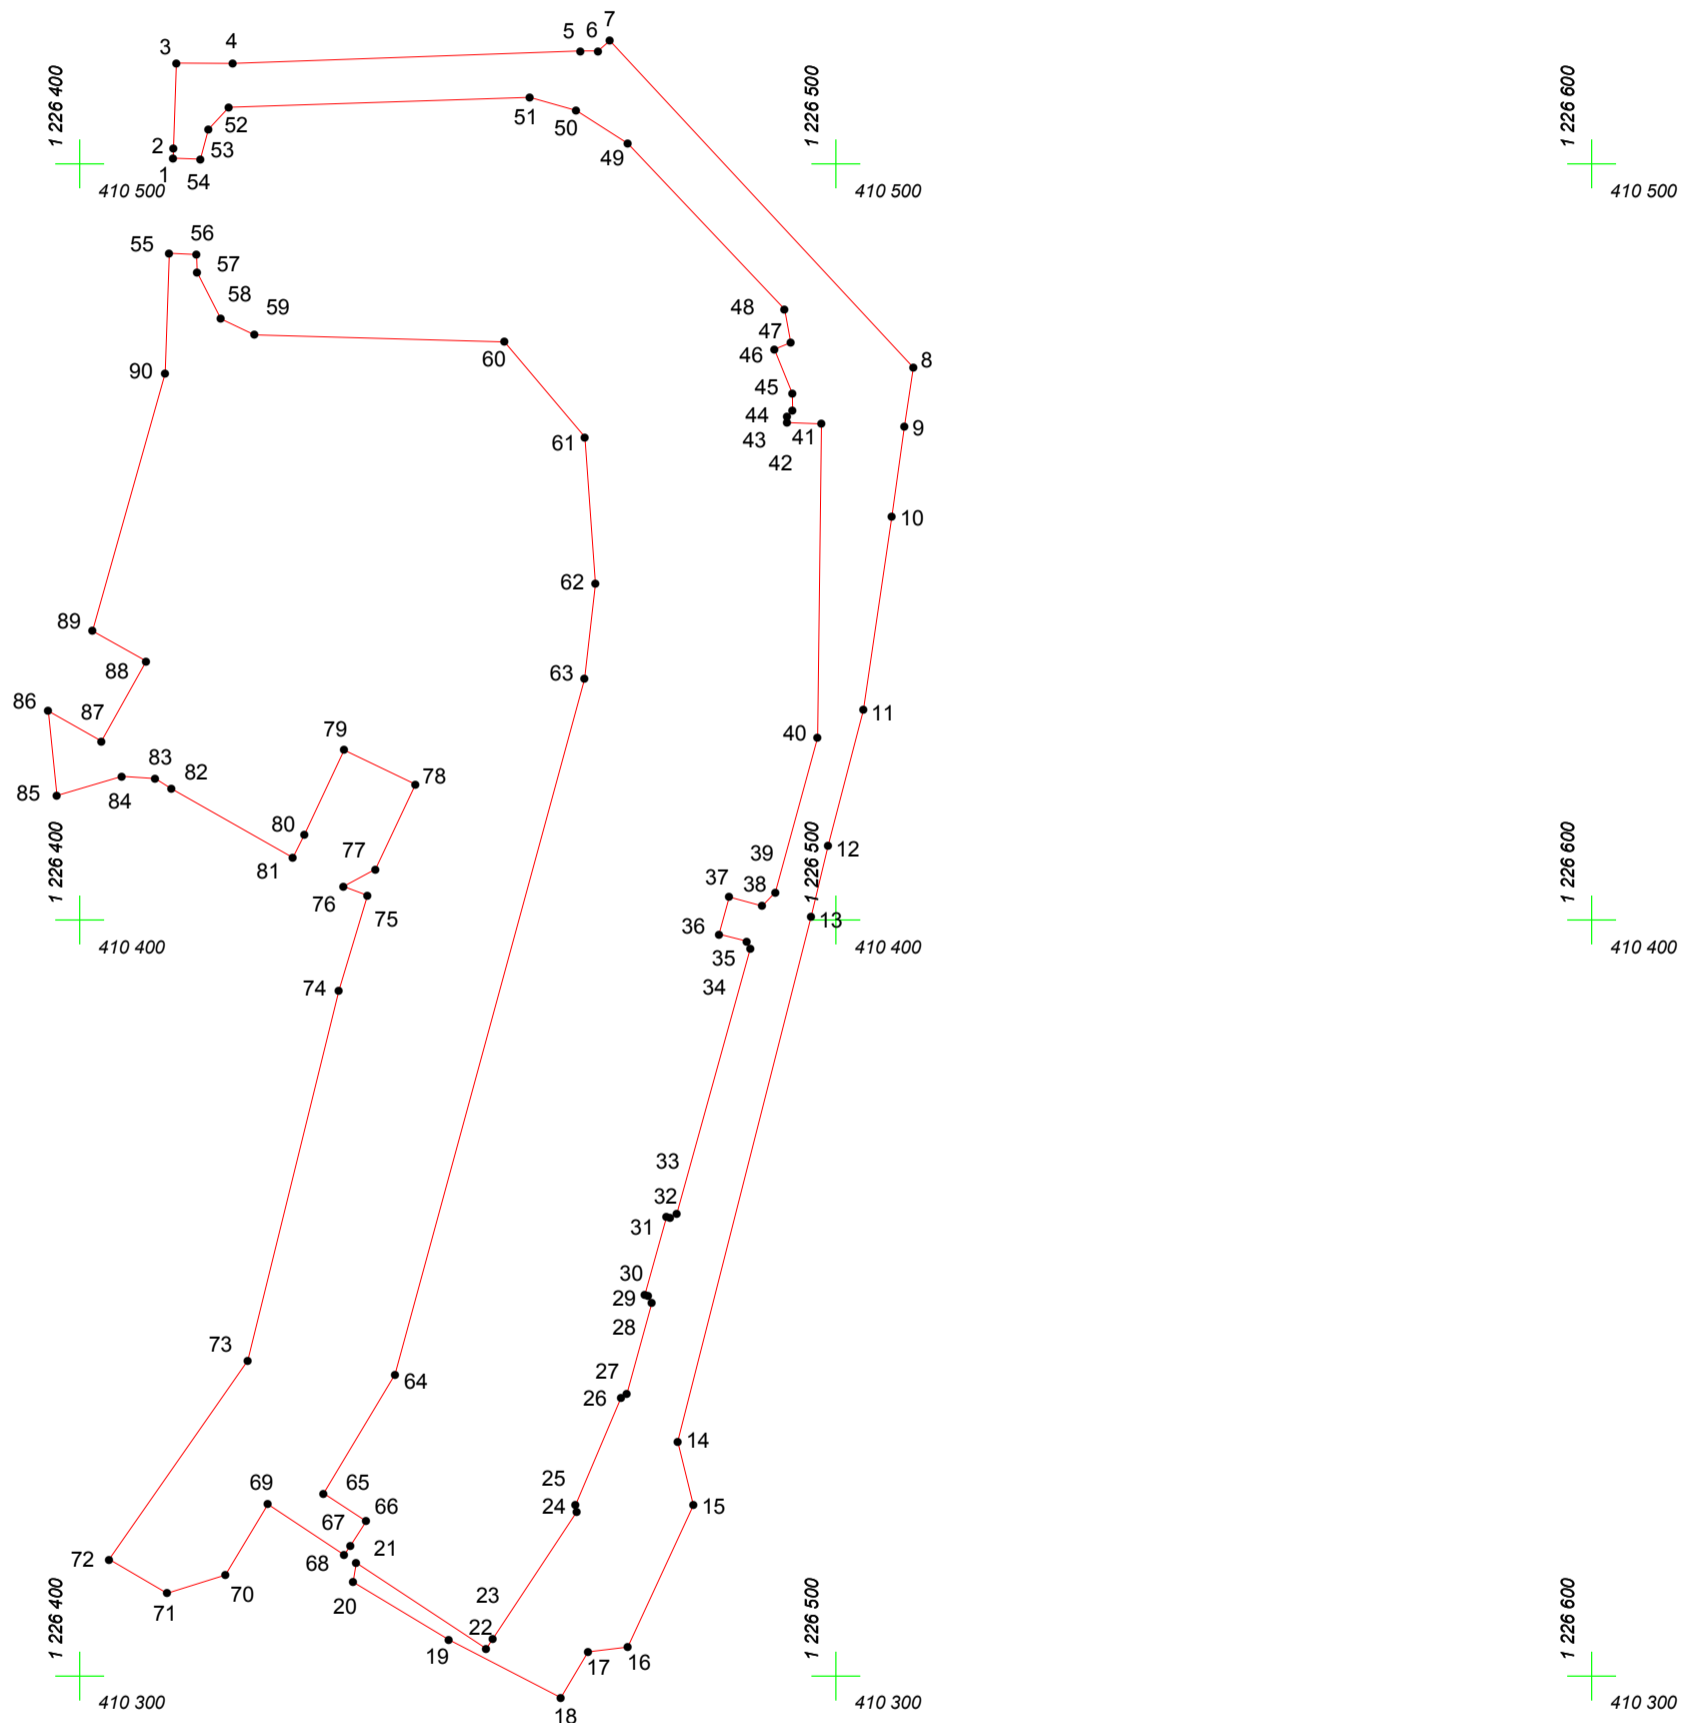

Масштаб 1:1000

Условные обозначения:

- граница прилегающей территории
- 1 точка поворота границы и ее номер