


КАРТА (ПЛАН) ГРАНИЦ

Объект: Прилегающая территория №36 в микрорайоне №21

Адрес (местоположение): г. Чебоксары, ул. Мичмана Павлова, д. 54

Площадь участка: 0.2230 га (2229.79 кв.м.)

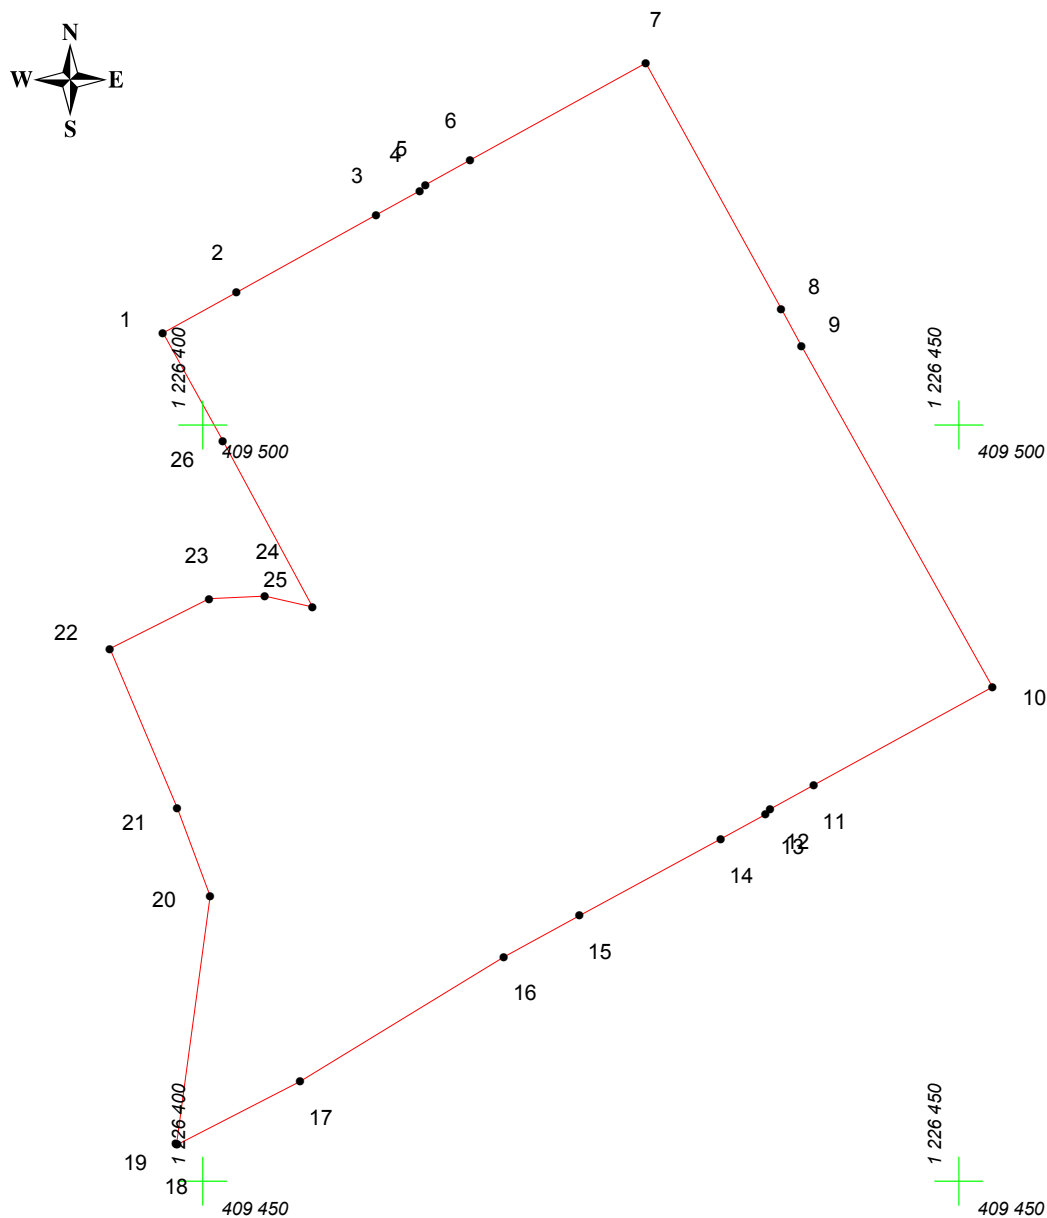

Масштаб 1:500

Условные обозначения:

- граница прилегающей территории
- 1 точка поворота границы и ее номер