


КАРТА (ПЛАН) ГРАНИЦ

Объект: Прилегающая территория №12 в микрорайоне №13

Адрес (местоположение): г. Чебоксары, ул. Новоилларионовская, дом 1

Площадь участка: 0.0201 га (201.08 кв.м.)

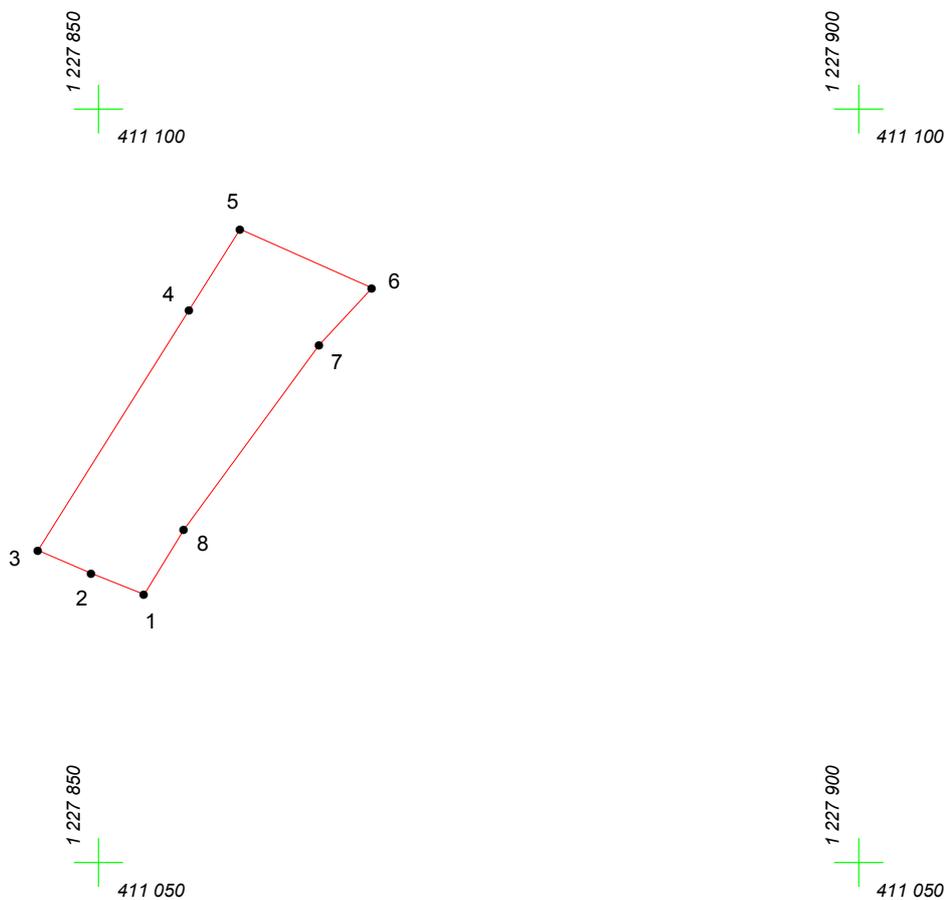

Масштаб 1:500

Условные обозначения:

-  граница прилегающей территории
-  точка поворота границы и ее номер