


# КАРТА (ПЛАН) ГРАНИЦ

Объект: Прилегающая территория №18 в микрорайоне №10

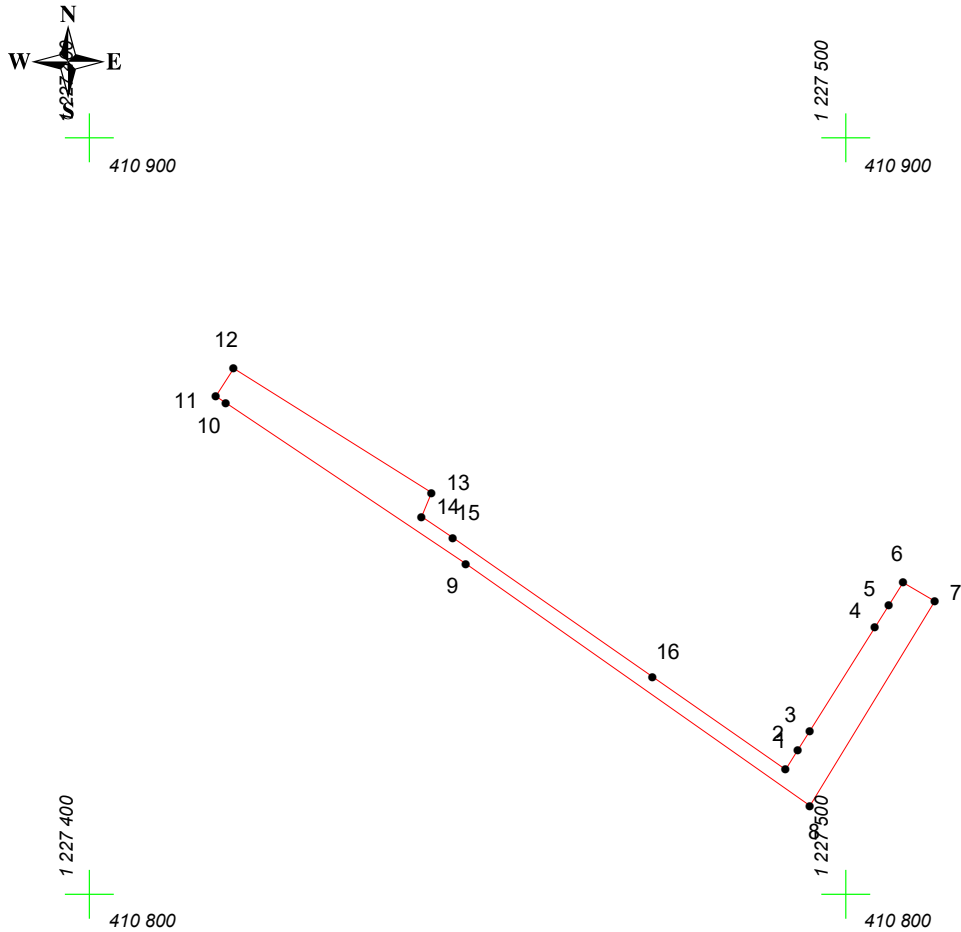

Адрес (местоположение): г. Чебоксары, ул. Новоилларионовская, дом 32

Площадь участка: 0,0425 га (424.86 кв.м.)



Масштаб 1:1000

## Условные обозначения:

-  граница прилегающей территории
-  точка поворота границы и ее номер