


# КАРТА (ПЛАН) ГРАНИЦ

Объект: Прилегающая территория №18 в микрорайоне №21

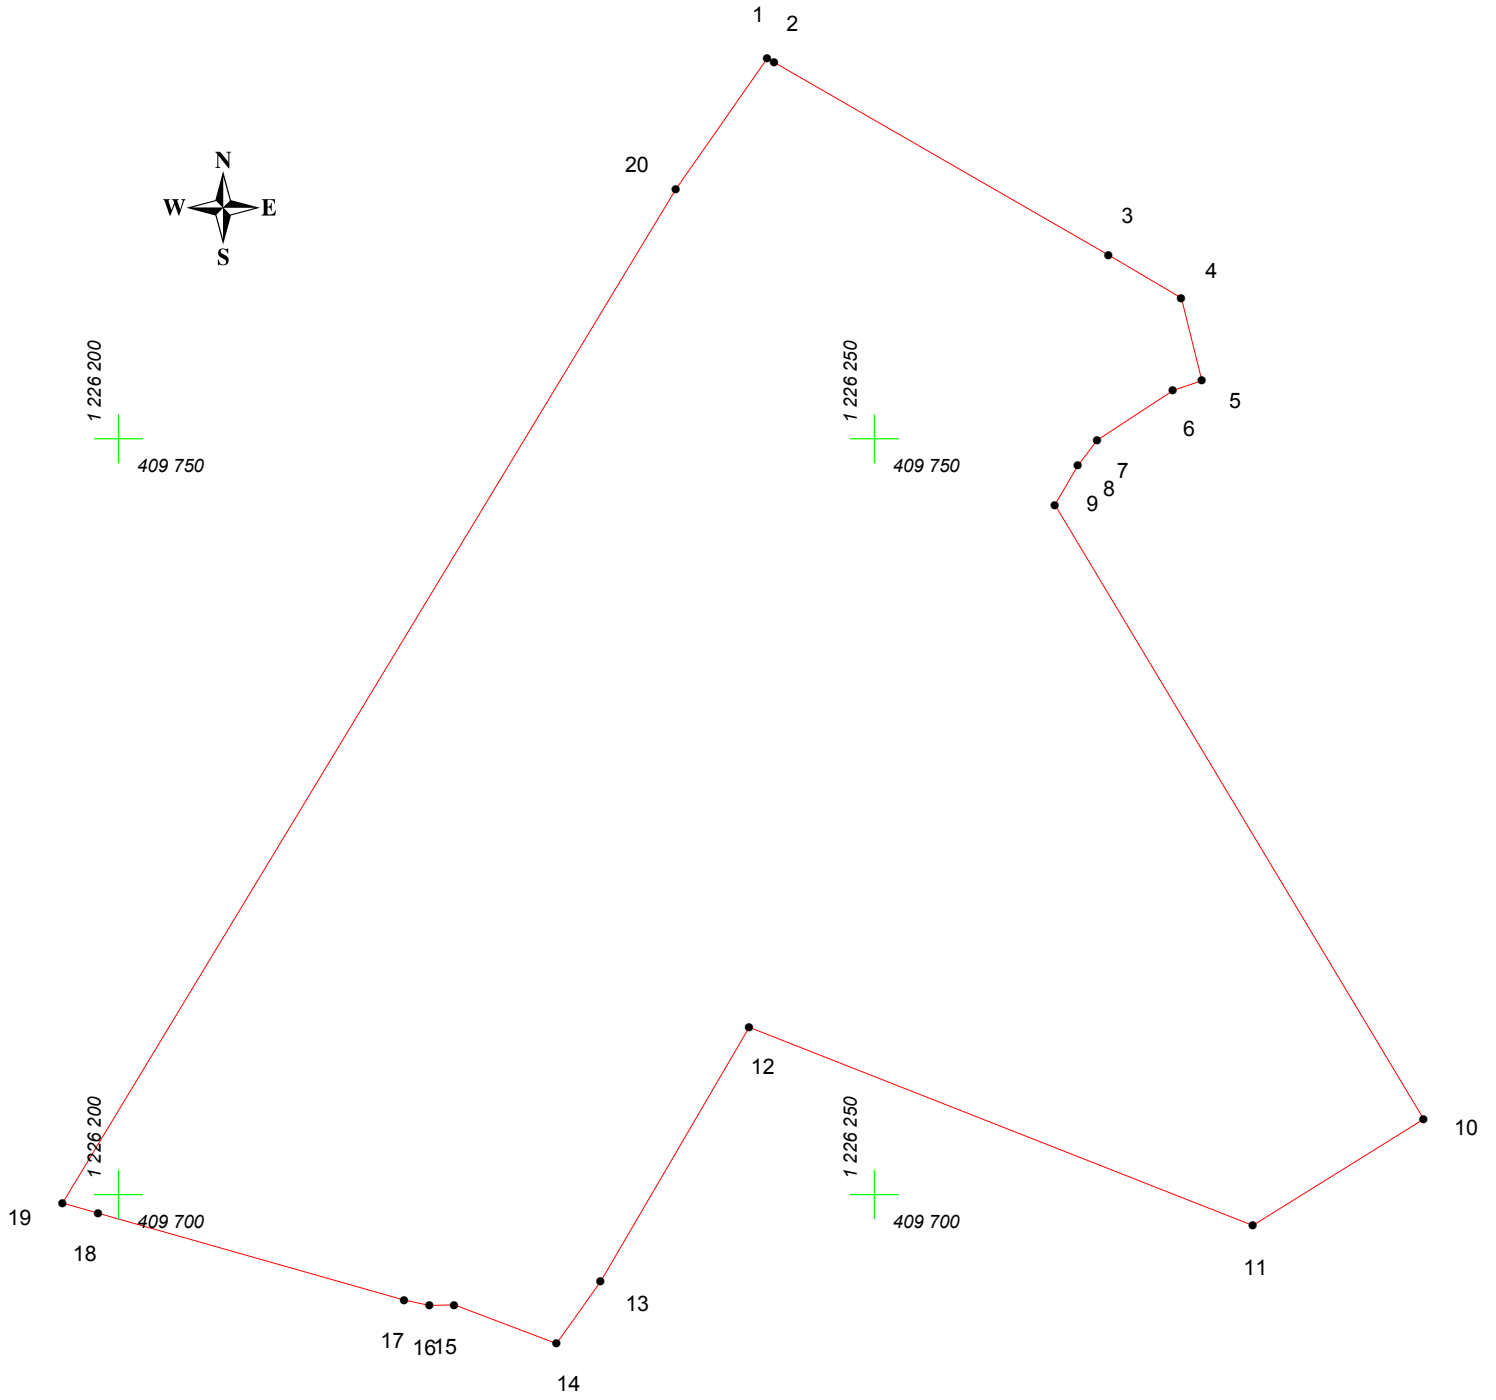

Адрес (местоположение): г. Чебоксары, ул. Университетская, д. 13

Площадь участка: 0.3806 га (3805.67 кв.м.)



Масштаб 1:500

## Условные обозначения:

-  граница прилегающей территории
-  точка поворота границы и ее номер