
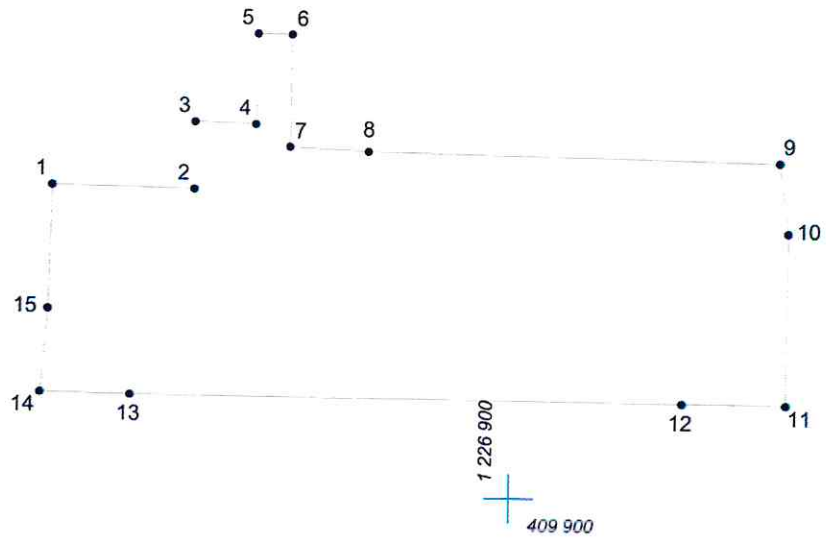


КАРТА (ПЛАН) ГРАНИЦ

Объект: Прилегающая территория №22 в микрорайоне №22

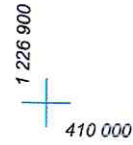

Адрес (местоположение): г. Чебоксары, ул. Эльгера, д. 9

Площадь участка: 0,3172 га (3171.94 кв.м.)



Масштаб 1:1000

Условные обозначения:

-  граница прилегающей территории
-  точка поворота границы и ее номер