


КАРТА (ПЛАН) ГРАНИЦ

Объект: Прилегающая территория №19 в микрорайоне №24

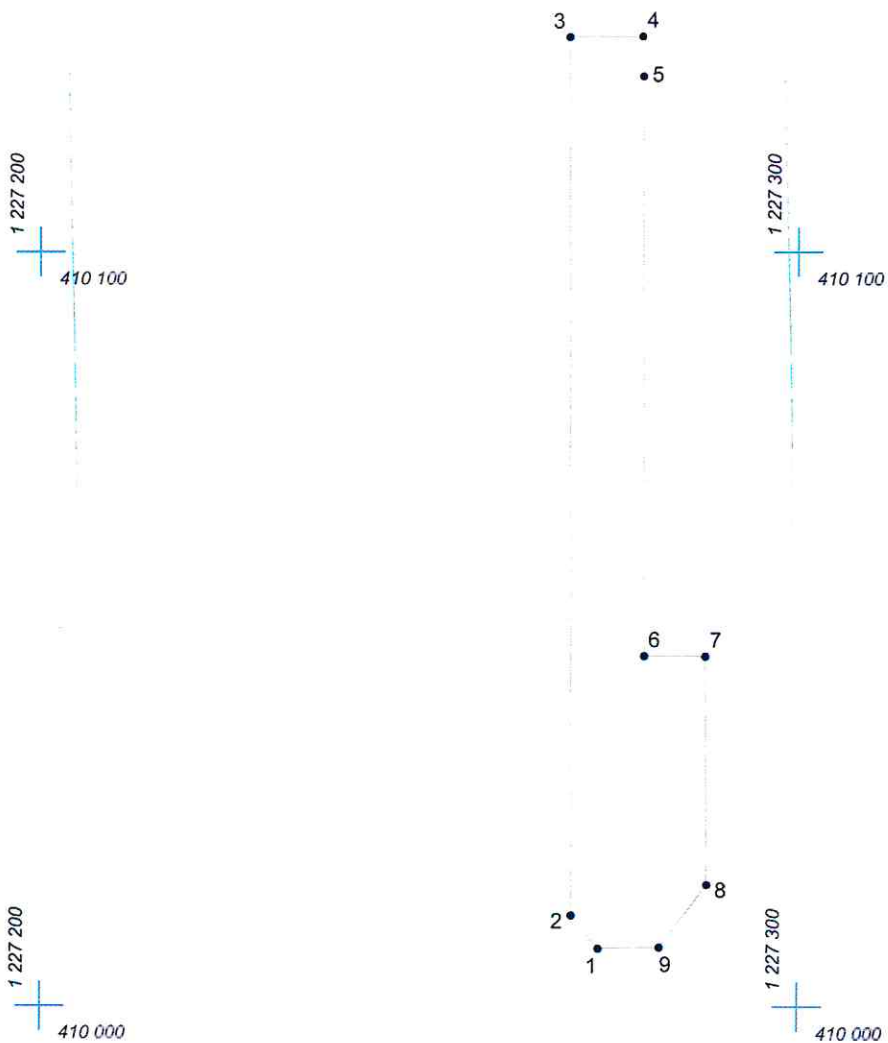

Адрес (местоположение): г.Чебоксары, ул. Гузовского, д. 15/1

Площадь участка: 0,1455 га (1454.73 кв.м.)



Масштаб 1:1000

Условные обозначения:

-  граница прилегающей территории
-  точка поворота границы и ее номер