


КАРТА (ПЛАН) ГРАНИЦ

Объект: Прилегающая территория №2 в микрорайоне №14
Адрес (местоположение): г. Чебоксары, ул. Ермолаева, д. 1
Площадь участка: 0,442 га (4419.85 кв.м.)



1 227 700
410 700

1 227 700
410 600

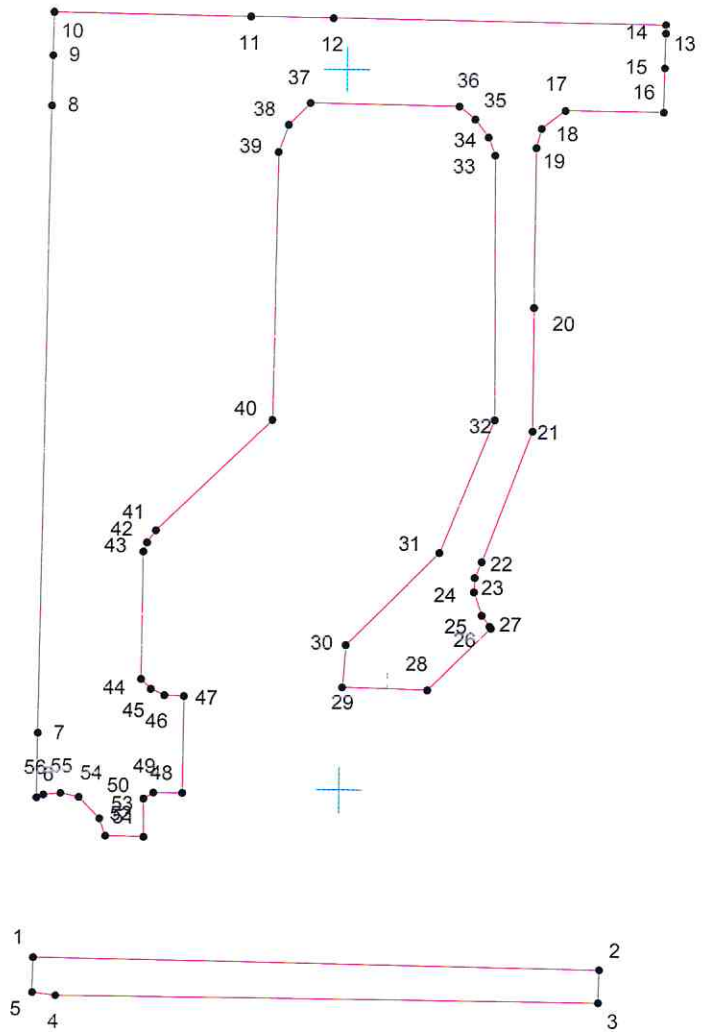

Масштаб 1:1000

Условные обозначения:

- граница прилегающей территории
- 1 точка поворота границы и ее номер