


# КАРТА (ПЛАН) ГРАНИЦ

Объект: Прилегающая территория №18 в микрорайоне №14

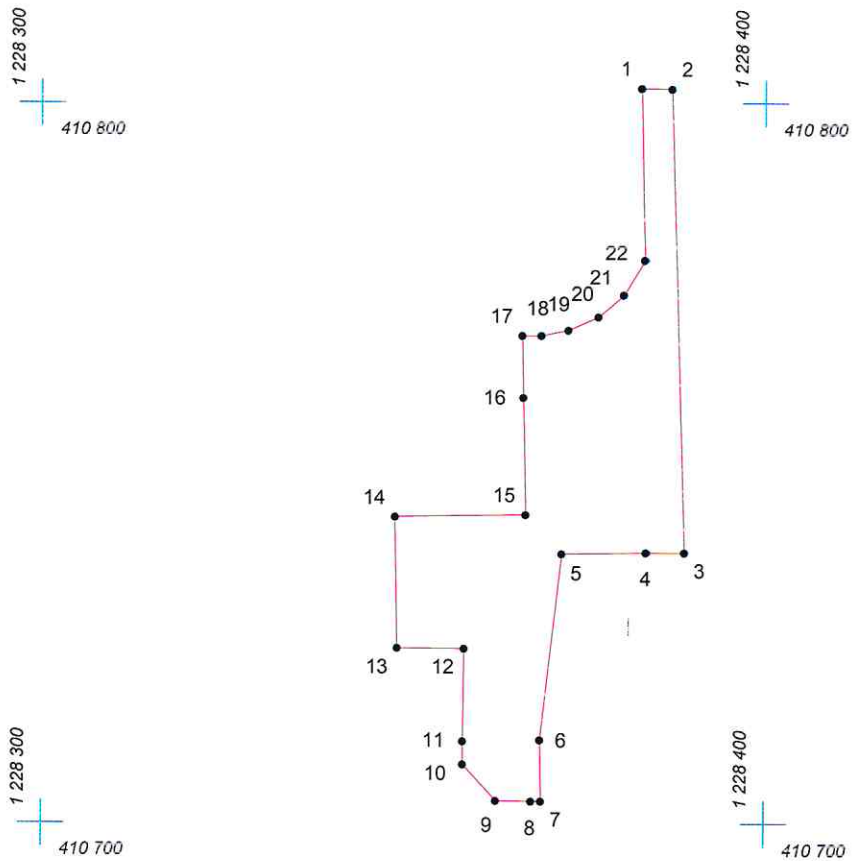

Адрес (местоположение): г. Чебоксары, ул. Соколова, д. 6

Площадь участка: 0,1463 га (1462.71 кв.м.)



Масштаб 1:1000

## Условные обозначения:

-  граница прилегающей территории
-  точка поворота границы и ее номер