
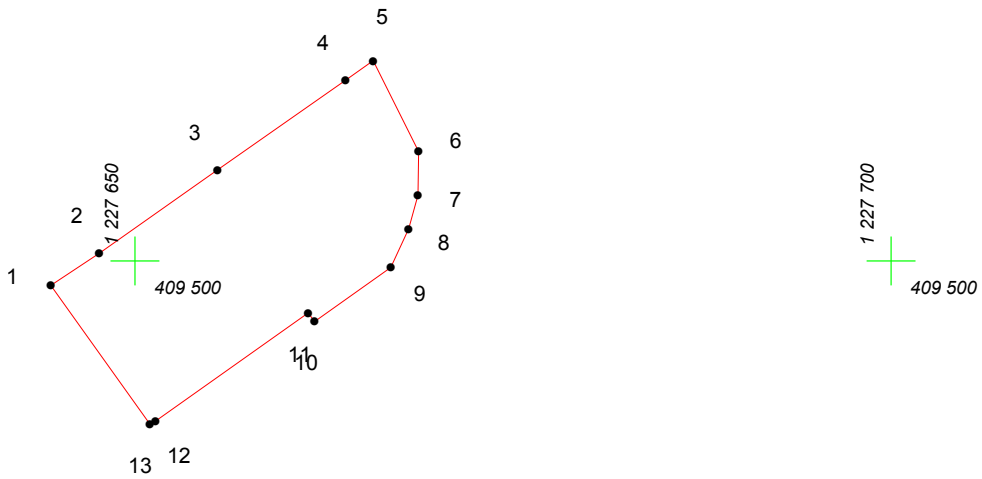
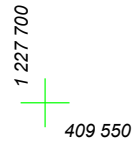


# КАРТА (ПЛАН) ГРАНИЦ

Объект: Прилегающая территория №24 в микрорайоне №27

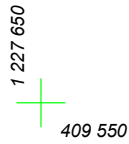

Адрес (местоположение): г. Чебоксары, ул. Гузовского

Площадь участка: 0.0279 га (278.52 кв.м.)



Масштаб 1:500

## Условные обозначения:

-  граница прилегающей территории
-  точка поворота границы и ее номер