


КАРТА (ПЛАН) ГРАНИЦ

Объект: Прилегающая территория №1 в микрорайоне №16

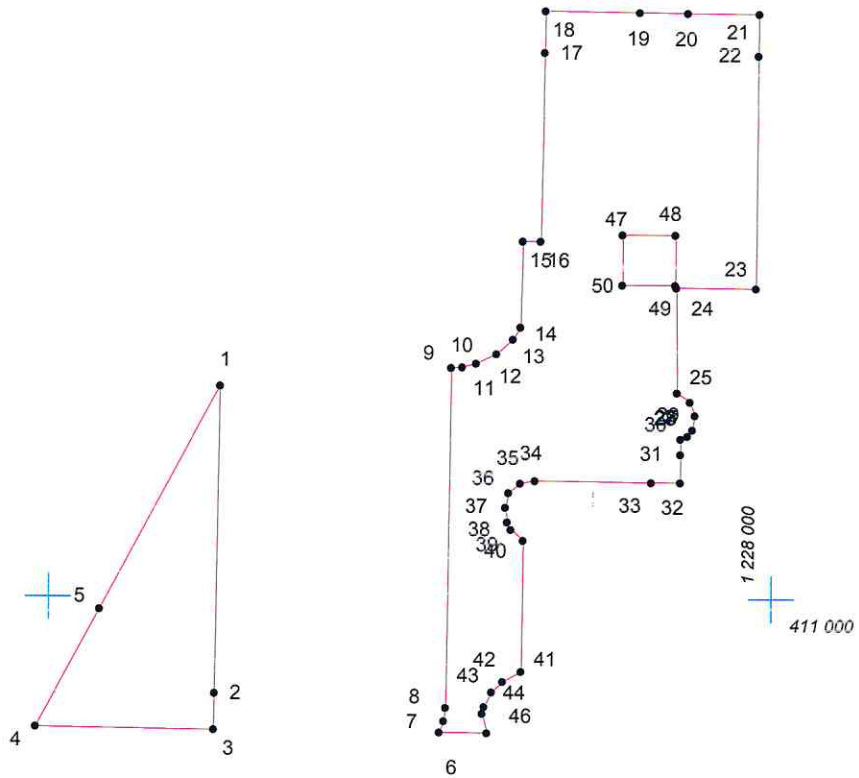

Адрес (местоположение): г Чебоксары, ул. Ильенко, д. 14/7

Площадь участка: 0,2775 га (2774.88 кв.м.)



Масштаб 1:1000

Условные обозначения:

-  граница прилегающей территории
-  точка поворота границы и ее номер